

poziom por. 100,00 m n.p.m.

Węzeł

Rzędna terenu [m n.p.m.]

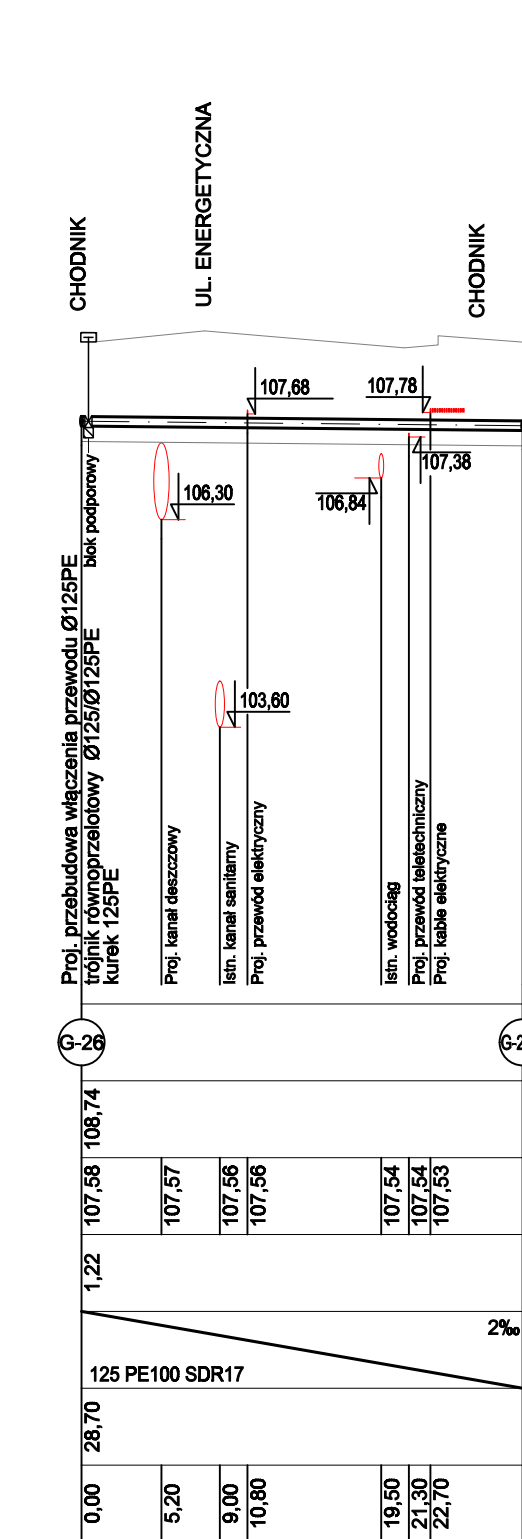
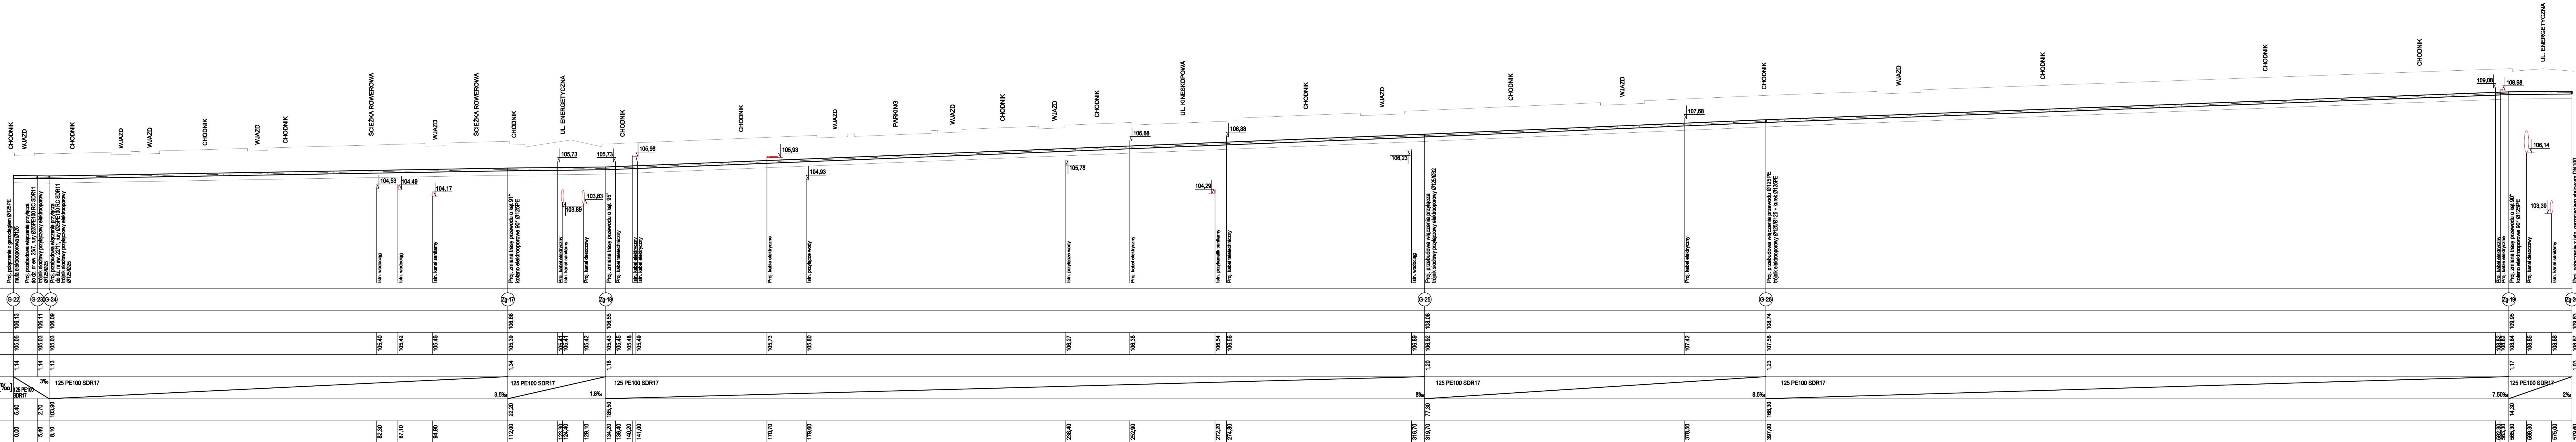
Rzędna osi rury [m n.p.m.]

Zagłębienie [m]

Materiał, Średnica/Spadek [%]



Długość [m]

Odległość [m]



Uwaga:

- Z uwagi na brak dokładnych informacji co do danych technicznych (średnica, zagłębienie) występującego uzbrojenia technicznego zlokalizowanego w pasie drogowym wszelkie zamówienia materiałów i prace ziemne należy prowadzić dopiero po wcześniejszym ustaleniu lokalizacji i sprawdzeniu jego parametrów. Przekopy kantonowe należy wykonywać min. co 10m.
- Roboty ziemne należy wykonywać ze szczególną ostrożnością i pod nadzorem gestorów sieci.
- Po odkopaniu istn. sieci uzbrojenia terenu ewentualnie skorygować rzędne projektowanego gazociągu i dostosować do rzeczywistych rzędnych.
- Po odkopaniu istn. sieci uzbrojenia terenu należy sprawdzić i ewentualnie skorygować średnice istniejących przewodów.
- Należy wykonać przełączenie wszystkich nieruchomości do sieci gazowej osobnym przyłączem z trójnikiem siłowym.
- Pod kurkiem należy wykonać blok podporowy.

|  |  |   |                         |
|--|--|---|-------------------------|
| Inwestor   |  |  <b>Burmistrz Miasta i Gminy Piaseczno</b><br>ul. Kołbuszy 5, 05-500 Piaseczno<br>tel. (22) 701 75 00 fax: (22) 708 70 49<br>e-mail: <a href="mailto:urząd@piaseczno.eu">urząd@piaseczno.eu</a> ; <a href="http://www.piaseczno.eu">www.piaseczno.eu</a> |                         |
| Jednostka projektowa   |  |  <b>ROBIMART Sp. z o.o.</b><br>ul. Mechaników 1A, lok. 3, 05-800 Pruszków<br>tel. (22) 245 34 00 fax: (22) 398 70 81<br>e-mail: <a href="mailto:biuro@robimart.pl">biuro@robimart.pl</a> ; <a href="http://www.robimart.pl">www.robimart.pl</a>          |                         |
| Nazwa i adres obiektu budowlanego:<br><b>ROZBUDOWA DRÓG GMINNYCH: ULICY GEODETÓW I ULICY ENERGETYCZNEJ W PIASECZNE, JÓZEFOSZAWIE I MYSIADLE WRAZ Z BUDOWĄ ODDZIAKU DRÓGI GMINNEJ – ULICY 9KDL W MYSIADLE</b> |  |   |                         |
| Nazwa i adres obiektu budowlanego<br><b>SIĘĆ GAZOWA W DRÓGACH GMINNYCH – UL. GEODETÓW I UL. ENERGETYCZNEJ W PIASECZNE, JÓZEFOSZAWIE, JULIANOWIE I MYSIADLE POWIAT PIASECZYŃSKI, WOJEWÓDZTWO MAZOWIECKIE</b>  |  |   |                         |
| Stadium  |  | Brano   | Tom                     |
| PROJEKT WYKONAWCZY   |  | SANITARNA   | II/II C                 |
| Projektant   | inż. Artur Kolanowski                    | Specjalność i nr uprawnień<br>sanitarna MA2/0186/PWOS/06  | Podpis<br>Data          |
| Opisowca   | mgr inż. Beata Rusk                      | Specjalność i nr uprawnień<br>sanitarna ST-545/87   | Podpis<br>SIERPIEŃ 2020 |
| Projektant sprawdzający  | mgr inż. Andrzej Kujawski                | Specjalność i nr uprawnień<br>sanitarna ST-545/87   | Podpis<br>Skala         |
| Nazwa rysunku  | PROFILE SIECI GAZOWEJ – UL. ENERGETYCZNA |   | Nr rys.<br>1:100/500    |
|  |  |   | 2.3<br>Nr strony        |