


SCHEMAT SIECI GAZOWEJ
PIASECZNO, UL. GEODETÓW, UL. ENERGETYCZNA

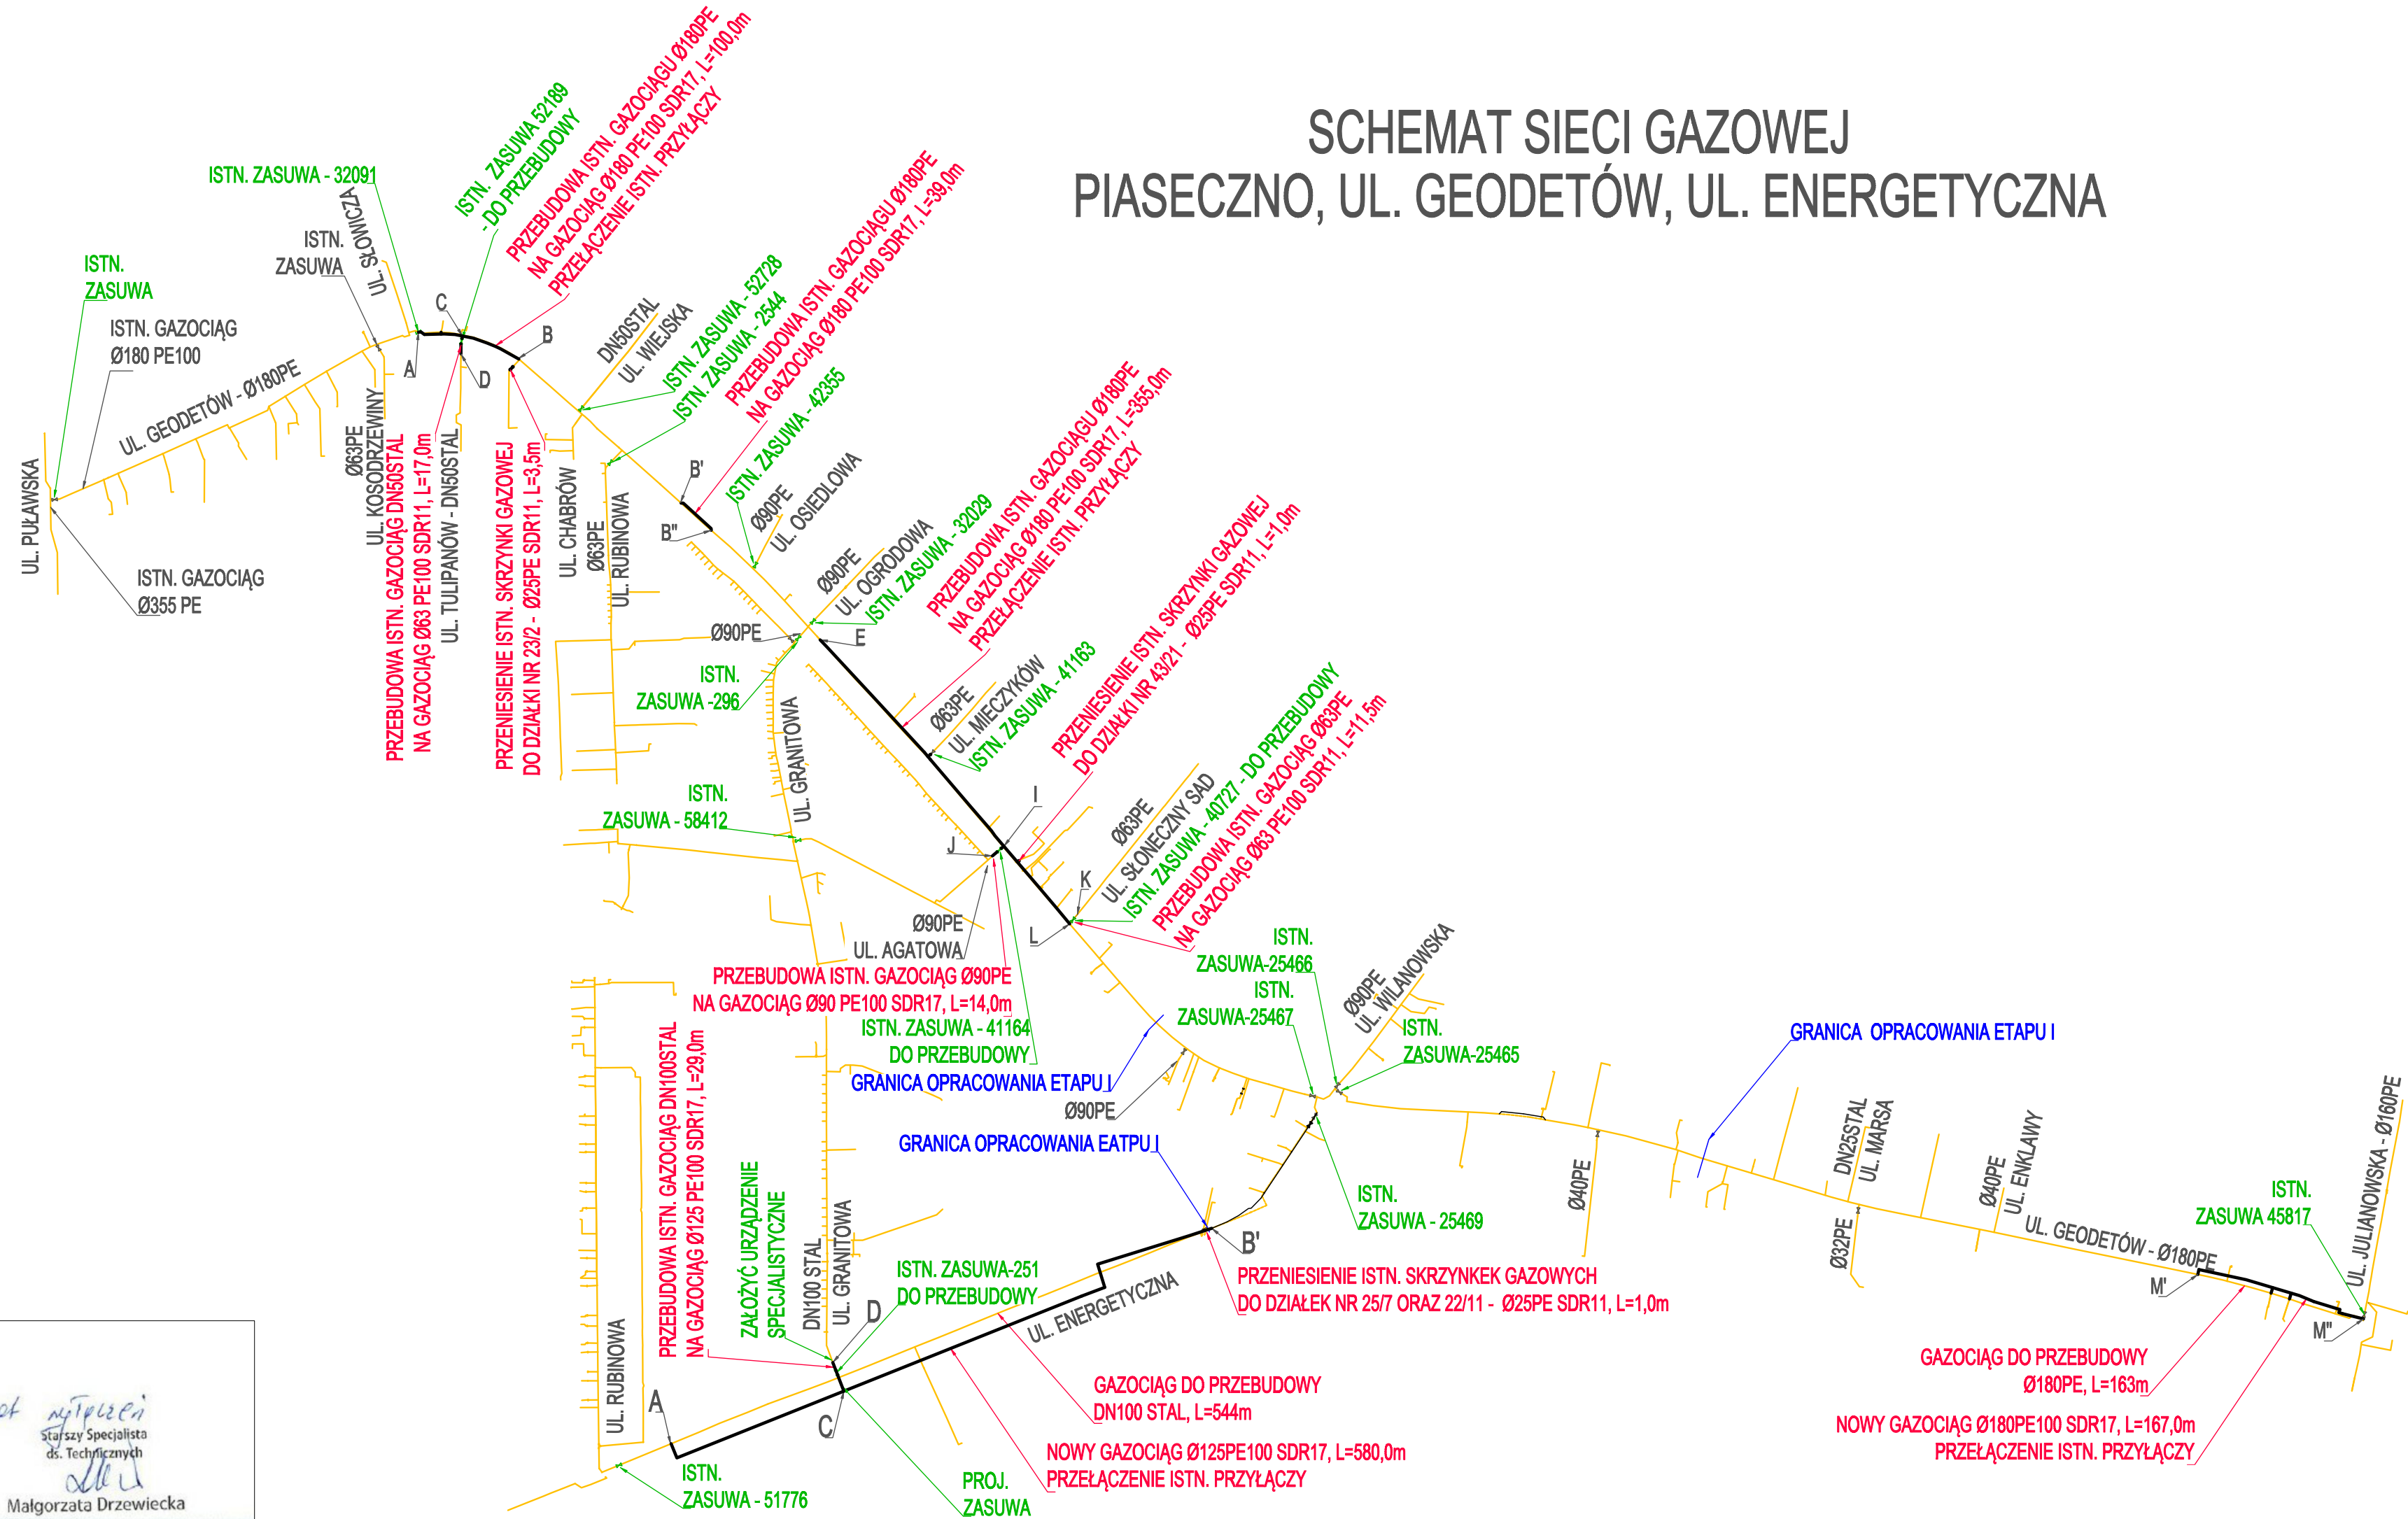


- ZAKRES PRZEBUDOWY SIECI GAZOWEJ:
I: UL. GEODETÓW NA ODCINKU OD UL. PUŁAWSKIEJ DO GRANICY OPRACOWANIA ETAPU I
1. PRZEBUDOWA SIECI GAZOWEJ Ø180 PE W ULICY GEODETÓW NA ODCINKU A-B ORAZ C-D
2. PRZESUNIĘCIE SKRZYNKI GAZOWEJ NA PRZYŁĄCZU DO DZIAŁKI NR EW 23/2
3. PRZEBUDOWA SIECI GAZOWEJ Ø180 PE W ULICY GEODETÓW NA ODCINKU B'-B''
4. PRZEBUDOWA SIECI GAZOWEJ Ø180 PE W ULICY GEODETÓW NA ODCINKACH: E-L; I-J;
L-K WRAZ Z PRZESUNIĘCIEM SKRZYNKI GAZOWEJ DO DZIAŁKI 43/21

DO ZAMKNIĘCIA W TRAKCIE WYKONYWANIA ROBÓT:
ZASUWA NR 32091 W UL. GEODETÓW W REJONIE SKRZYŻOWANIA Z ULICĄ SŁOWICZĄ
ZASUWA NR 52728 W UL. WIEJSKIEJ W REJONIE SKRZYŻOWANIA Z ULICĄ GEODETÓW
ZASUWA NR 2544 W UL. RUBINOWEJ W REJONIE SKRZYŻOWANIA Z ULICĄ GEODETÓW
ZASUWA NR 42355 W UL. OSIEDLOWEJ W REJONIE SKRZYŻOWANIA Z ULICĄ GEODETÓW
ZASUWA NR 32029 W UL. OGRODOWEJ W REJONIE SKRZYŻOWANIA Z ULICĄ GEODETÓW
ZASUWA NR 41163 W UL. MIECZYKÓW W REJONIE SKRZYŻOWANIA Z ULICĄ GEODETÓW
ZASUWA NR 58412 W UL. AGATOWEJ W REJONIE SKRZYŻOWANIA Z ULICĄ GRANITOWĄ
ZASUWA NR 25467 W UL. GEODETÓW W REJONIE SKRZYŻOWANIA Z ULICĄ ENERGETYCZNĄ
WYŁĄCZENIA ODBIORCÓW:
UL. GEODETÓW: 19 + 56 (ZASILANIE Z PRZEWODU W UL. AGATOWEJ); UL. TULIPANÓW: 65
UL. FREZJI: 7; UL. KONWALI: 27; UL. CHABRÓW: 8; UL. WIEJSKA: 16; UL. JOWISZA: 13;
UL. GOŹDZIKÓW: 9; UL. ZAKRĘT: 48; UL. MIECZYKÓW: 5; UL. SŁONECZNY SAD: 32;
UL. AGATOWA: 26;

II: UL. GEODETÓW NA ODCINKU OD UL. GRANICY OPRACOWANIA ETAPU I DO UL. JULIANOWSKIEJ
5. PRZEBUDOWA SIECI GAZOWEJ Ø180 PE W ULICY GEODETÓW NA ODCINKU M'-M''
DO ZAMKNIĘCIA W TRAKCIE WYKONYWANIA ROBÓT:
ZASUWA NR 25465 W UL. GEODETÓW W REJONIE SKRZYŻOWANIA Z ULICĄ ENERGETYCZNĄ
ZASUWA NR 45817 W UL. JULIANOWSKIEJ W REJONIE SKRZYŻOWANIA Z ULICĄ GEODETÓW
WYŁĄCZENIA ODBIORCÓW:
UL. GEODETÓW: 22

III: UL. ENERGETYCZNA OD GRANICY OPRACOWANIA ETAPU I DO UL. RUBINOWEJ
6. PRZEBUDOWA SIECI GAZOWEJ DN100 STAL NA Ø125PE W ULICY ENERGETYCZNEJ
NA ODCINKACH A-B' ORAZ C-D WRAZ Z PRZESUNIĘCIEM SKRZYNEK GAZOWYCH DO
DZIAŁEK 25/7 ORAZ 22/11
DO ZAMKNIĘCIA W TRAKCIE WYKONYWANIA ROBÓT:
ZASUWA NR 25469 W UL. WILANOWSKIEJ W REJONIE SKRZYŻOWANIA Z UL. GEODETÓW
ZASUWA NR 51776 W UL. ENERGETYCZNEJ W REJONIE UL. RUBINOWEJ
WYŁĄCZENIA ODBIORCÓW:
UL. ENERGETYCZNA: 9

Inwestor	<div></div> <div>Burmistrz Miasta i Gminy Piaseczno ul. Kościuski 5, 05-500 Piaseczno tel. (022) 701 75 00 fax: (022) 756 70 49 e-mail: urzed@piaseczno.eu; www.piaseczno.eu</div>		
Jednostka projektowa	<div>ROBIMART</div> <div>ROBIMART Sp. z o.o. ul. Staszica 1 piętro V, 05-800 Pruszków tel. (022) 245 34 00 fax: (022) 398 70 91 e-mail: biuro@robimart.pl; www.robimart.pl</div>		
Nazwa zamierzenia budowlanego ROZBUDOWA DRÓG GMINNYCH: ULICY GEODETÓW I ULICY ENERGETYCZNEJ W PIASECZNE, JÓZEFOSŁAWIE I MYSIADLE WRAZ Z BUDOWĄ ODCINKA DROGI GMINNEJ – ULICY 9KDL W MYSIADLE			
Nazwa i adres obiektu budowlanego SIEĆ GAZOWA W DROGACH GMINNYCH – UL. GEODETÓW I UL. ENERGETYCZNEJ W PIASECZNE, JÓZEFOSŁAWIE, JULIANOWIE I MYSIADLE POWIAT PIASECZYŃSKI, WOJEWÓDZTWO MAZOWIECKIE			
Stadium		Branża	Tom
PROJEKT WYKONAWCZY		SANITARNA	II/II C
Projektant inż. Artur Kolanowski	Specjalność i nr uprawnień sanitarna MAZ/0196/PWOS/06	Podpis	Data GRUDZIEŃ 2017
Opracował mgr inż. Beata Rusak		Podpis	
Projektant sprawdzający mgr inż. Andrzej Kujawski	Specjalność i nr uprawnień sanitarna ST-543/87	Podpis	Skala –
Nazwa rysunku SCHEMAT WYŁĄCZEŃ		Nr rys. 3	Nr strony

Uzgodniono schemat
11.01.2018
Młodszy Specjalista ds. Technicznych
Małgorzata Drzewiecka