


~~Z up. Starosty Piaseczyńskiego~~
Elżbieta Grabowska

Sporządził:
GEODETA UPRAWNIENY
[Podpis]
Piotr Bambit
pozwolenie GUGIK-Nr 5513

mgr inž. Maťa Bambit Dolnínska
17.01.2018

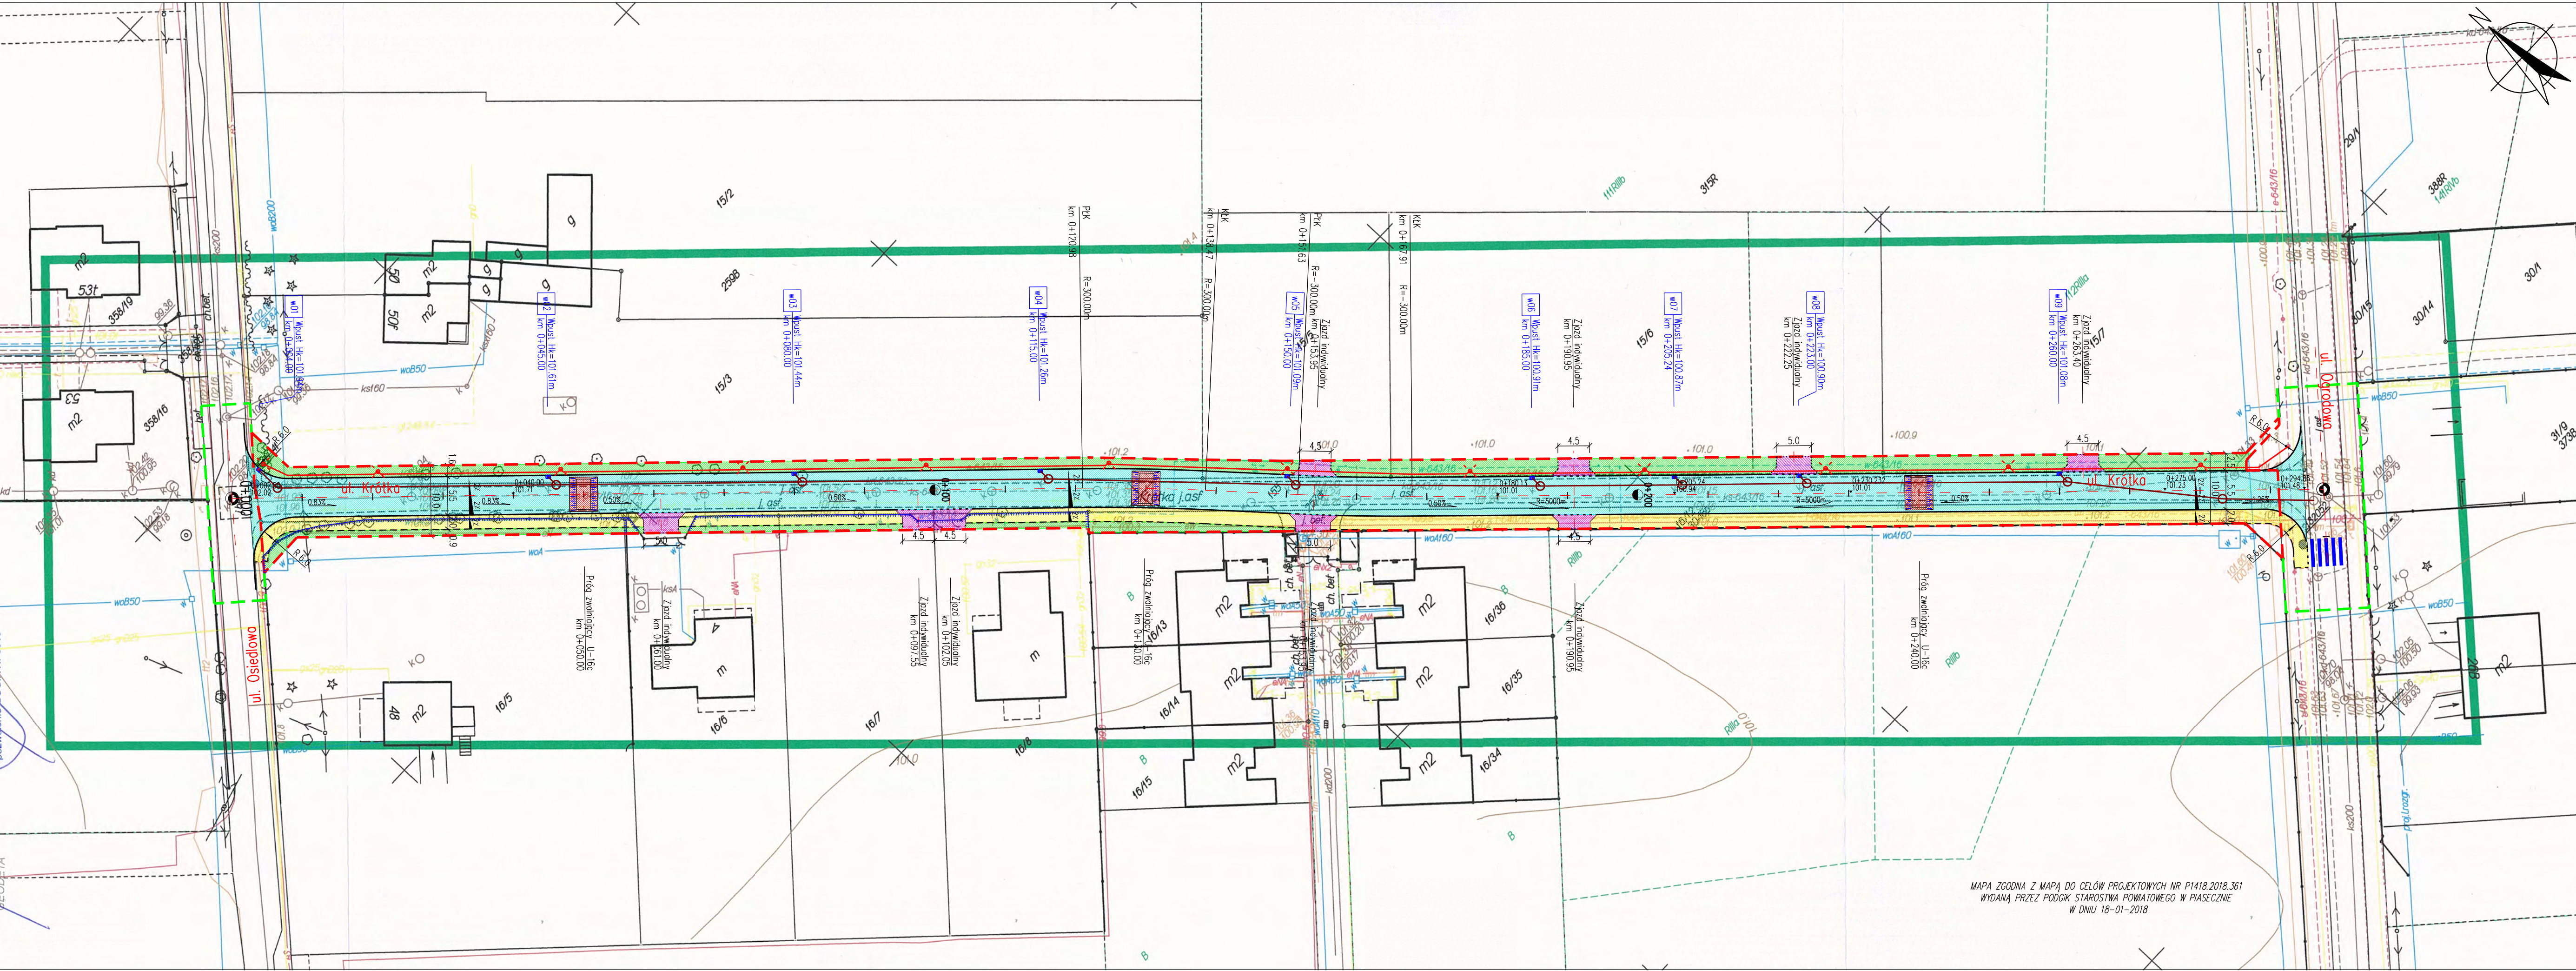

MAPA ZGODNA Z MAPĄ DO CELÓW PROJEKTOWYCH NR P1418.2018.361
WYDANĄ PRZEZ PODGİK STAROSTWA POWIATOWEGO W PIASECZNIE
W DNIU 18-01-2018

- ## PROJEKTOWANE OŚWIETLLENIE

Nazwa rysunku	Nr rys.	Nr strony
PLAN SYTUACYJNY	2	