


Zat. 1 do OPZ
 Zagospodarowanie terenu należącego do
 Gminy - Fundusza Sołectwa Henzylów Urocz.

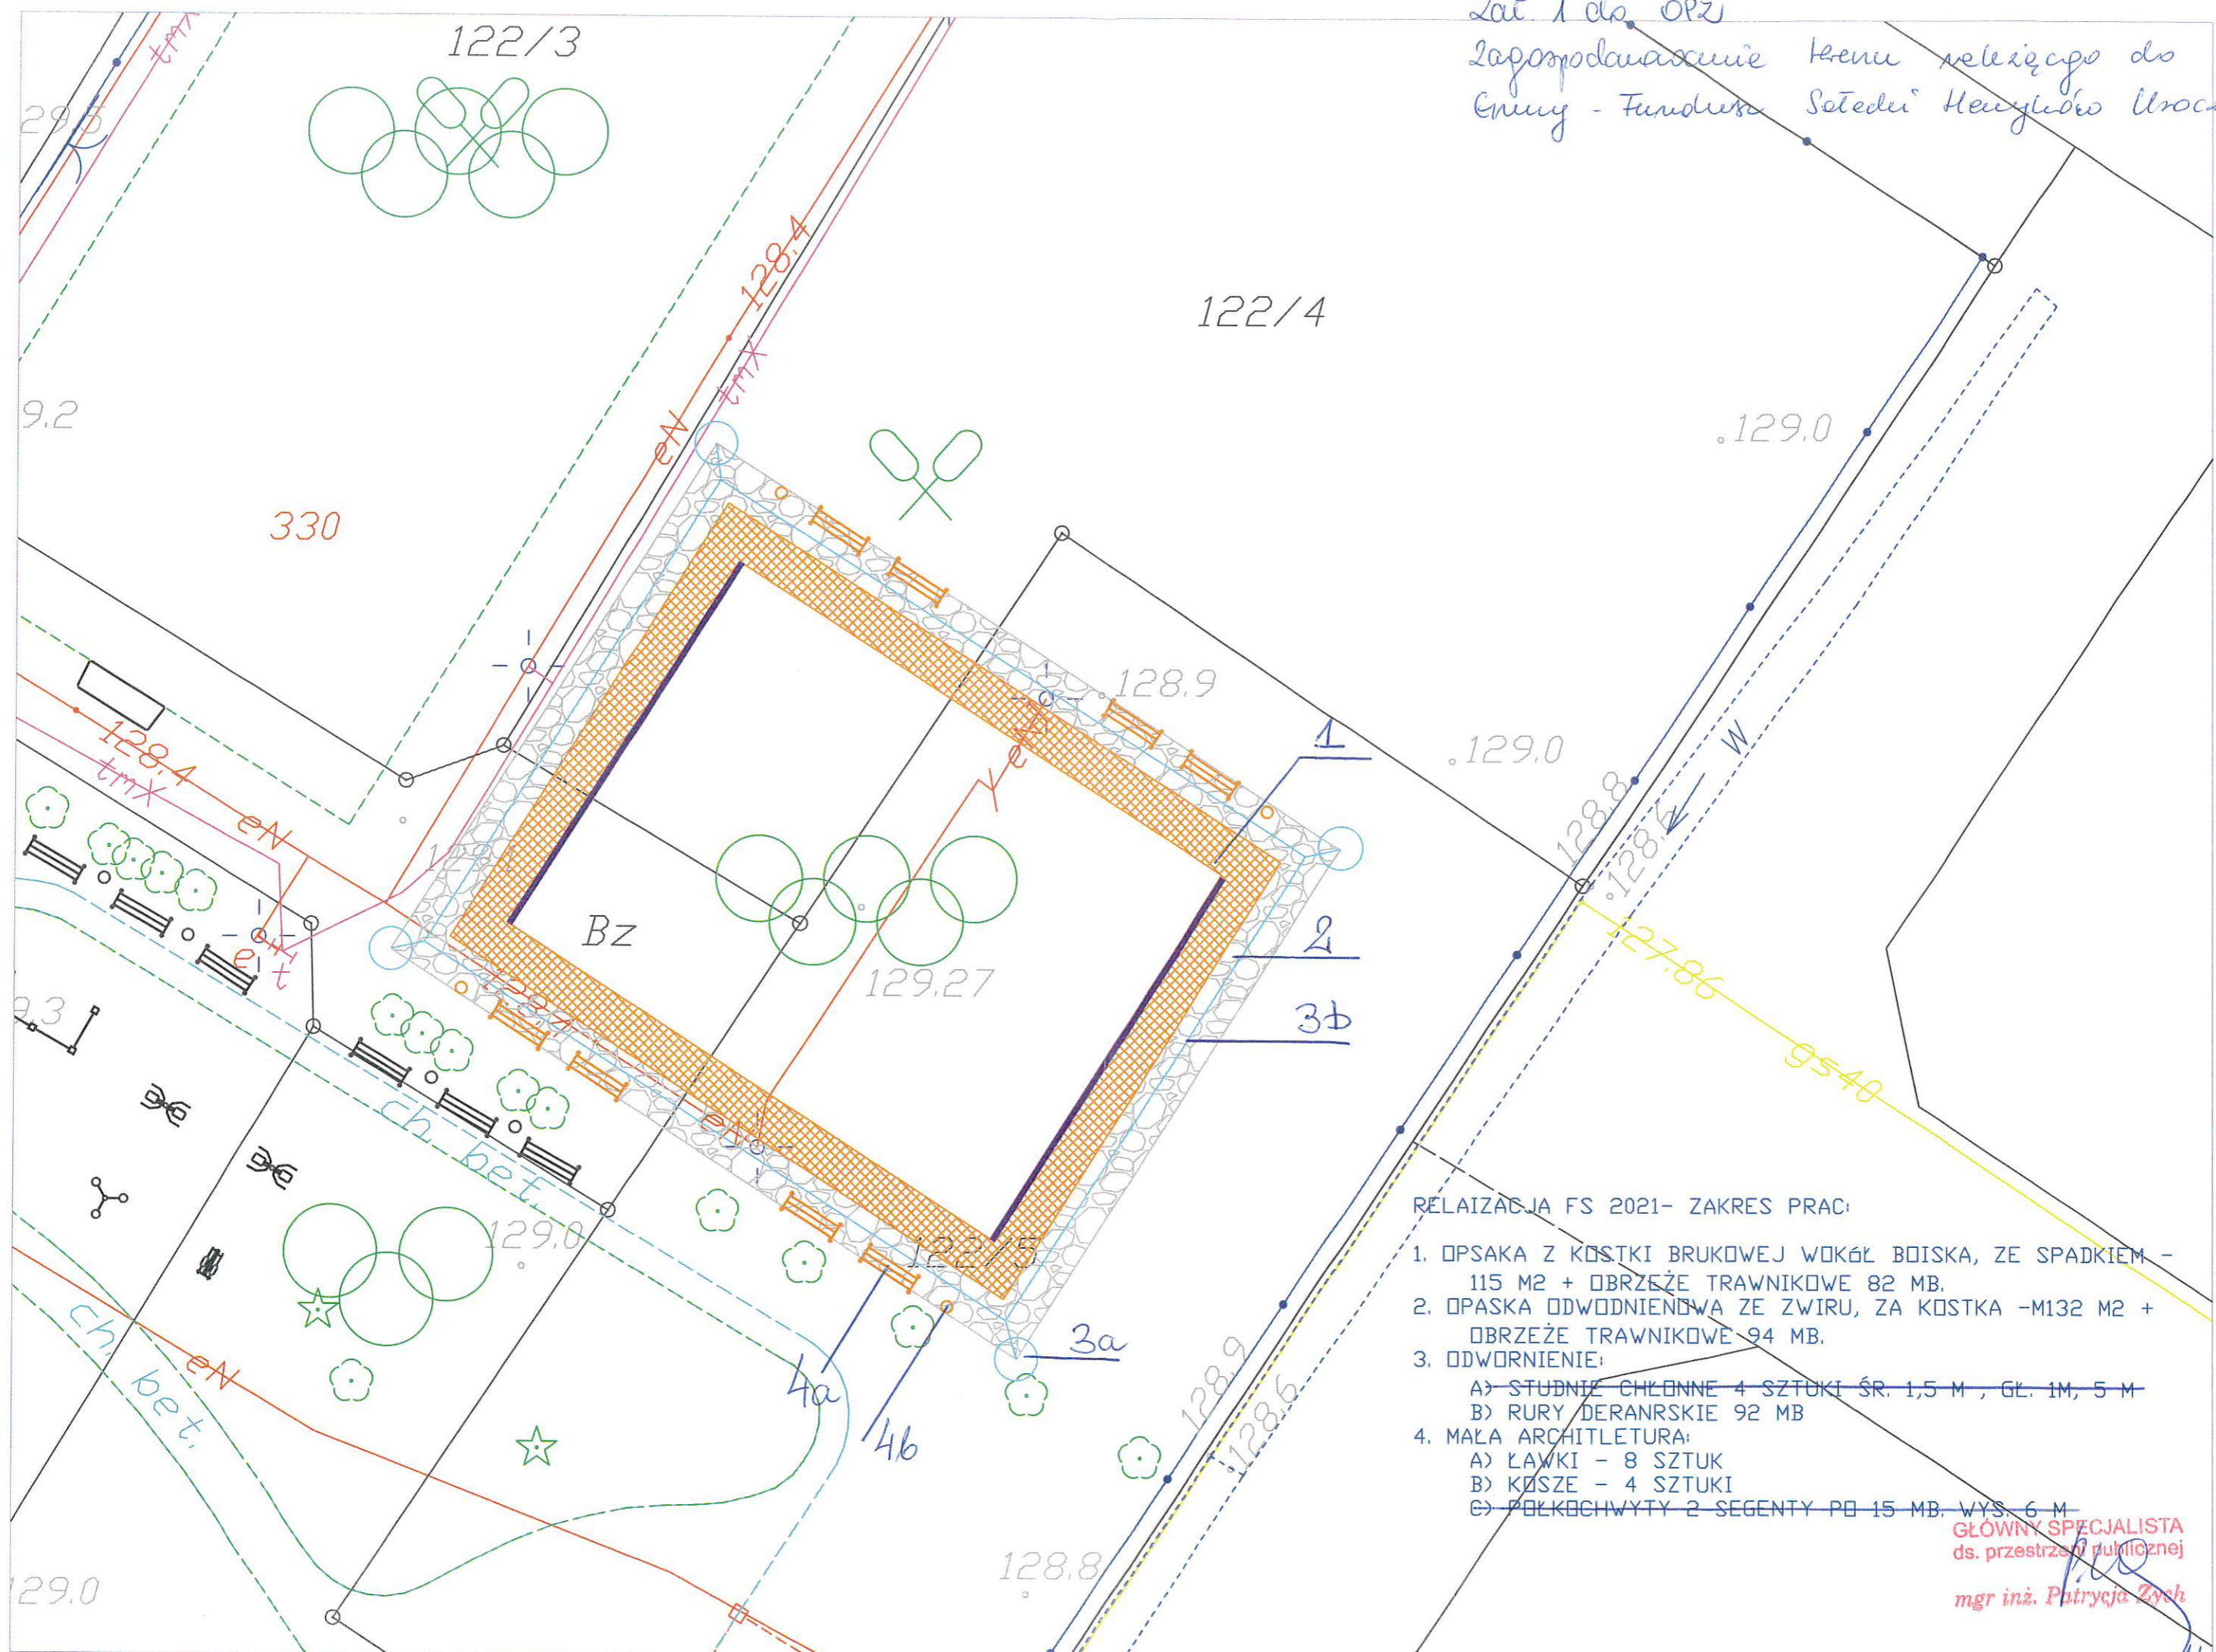

RELIZACJA FS 2021- ZAKRES PRAC:

1. OPSAKA Z KOSTKI BRUKOWEJ WOKÓŁ BOISKA, ZE SPADKIEM - 115 M² + OBRZEŻE TRAWNIKOWE 82 MB.
2. OPASKA ODWODNIENIOWA ZE ZWIRU, ZA KOSTKA - M132 M² + OBRZEŻE TRAWNIKOWE 94 MB.
3. ODWODNIENIE:
 - A) STUJNIE CHŁONNE 4 SZTUKI ŚR. 1,5 M, GL. 1M, 5 M
 - B) RURY DERANRSKIE 92 MB
4. MAŁA ARCHITLLETURA:
 - A) ŁAWKI - 8 SZTUK
 - B) KOSZE - 4 SZTUKI
 - C) POKŁOCHWYTY 2 SEGENTY PO 15 MB, WYS. 6 M

GŁÓWNY SPECJALISTA
 ds. przestrzeni publicznej
 mgr inż. Patrycja Zych

