

Autor:	ES PROJEKT BIURO PROJEKTOWE 02-496 Warszawa, ul. Magnacka 10/19
Inwestor:	Burmistrz Gminy Piaseczno 05-500 Piaseczno, ul. Kościuszki 5
Nazwa zadania:	"Przebudowa drogi gminnej ul. Puławskiej/Kościuszki na odcinku od ul. Chylińskiej do ul. Sienkiewicza w Piasecznie"
Skala:	1:500
Plan sytuacyjny	


Legenda:	
Branża drogowa i kanalizacja deszczowa	
projektowany krawężnik	projektowana linia kablowa
projektowane obrzeże chodnikowe	proj. latarnia oświetlenia drogowego
proj. kanalizacja deszczowa - kanał	latarnia dedykowana do przejść dla pieszych
proj. kanalizacja deszczowa - przykanalik	likwidacja
proj. wpust uliczny	Branża elektroenergetyczna (elementy sygnalizacji świetlnej)
likwidacja	kable zasilające

Poświadczam się, że niniejszy dokument został opracowany w wyniku prac geodezyjnych i kartograficznych, których rezultat zawiera opisanie techniczne wpisane do ewidencji materiałów państwowego zasobu geodezyjnego i kartograficznego	STAROSTA PIASECZYŃSKI
Organ prowadzący państwowy zasób geodezyjny i kartograficzny	P.1418. 2020. 98
Identyfikator ewidencyjny materiału zasobu - opisu technicznego	0 8 STY. 2020
Data wpisania opisu technicznego do ewidencji materiału zasobu	0 8 STY. 2020
Imię i nazwisko, data i podpis osoby reprezentującej organ	

Z up. Starosty Piaseczyńskiego  
Elżbieta Grabowska  
Inspektor Wydziału Geodezji i Katastru

MAPA DO CELÓW PROJEKTOWYCH	
Skala 1:500	
ul. Puławska - ARKUSZ 1	
Oznaczenie kancelaryjne pracy geodezyjnej	GEK 6640.7714.2019
Powiat	piaseczyński
Jednostka ewidencyjna	Identyfikator 141804_4
	Nazwa Piaseczno
Obwód ewidencyjny	Identyfikator 141804.4.0017.0019.0020.0028
	Nazwa 17, 19, 20, 26
Układ współrzędnych	Piaskich: 2000 strefa 7
	Wysokościowy: PL-EVRF 2007-NH
Mapa została zaktualizowana w zakresie oznaczonym kolorem	Dnia: 25.11.2019 r.
Ustalenie obciążenia przedmiotowych działek służebnościami gruntowymi	BRAK
Informacja o użytkach nie ujawnionych w ewidencji gruntów i budynków	BRAK
Nie wyklucza się istnienia w terenie innych, nie wykazanych na niniejszej mapie urządzeń podziemnych, które nie były zgłoszone do inwentaryzacji, lub o których brak informacji w instytucjach branżowych	
Mapę wykonano w:	Geodeta
GEOalpin sp. z o.o. ul. Kolektorska 12/1, 01-692 Warszawa NIP 5272708810, REGON 147080255 tel. 22 259 07 08, www.geopalpin.pl	
GEODETA inż. Mirosław Mordoni dla GEK nr 21822	



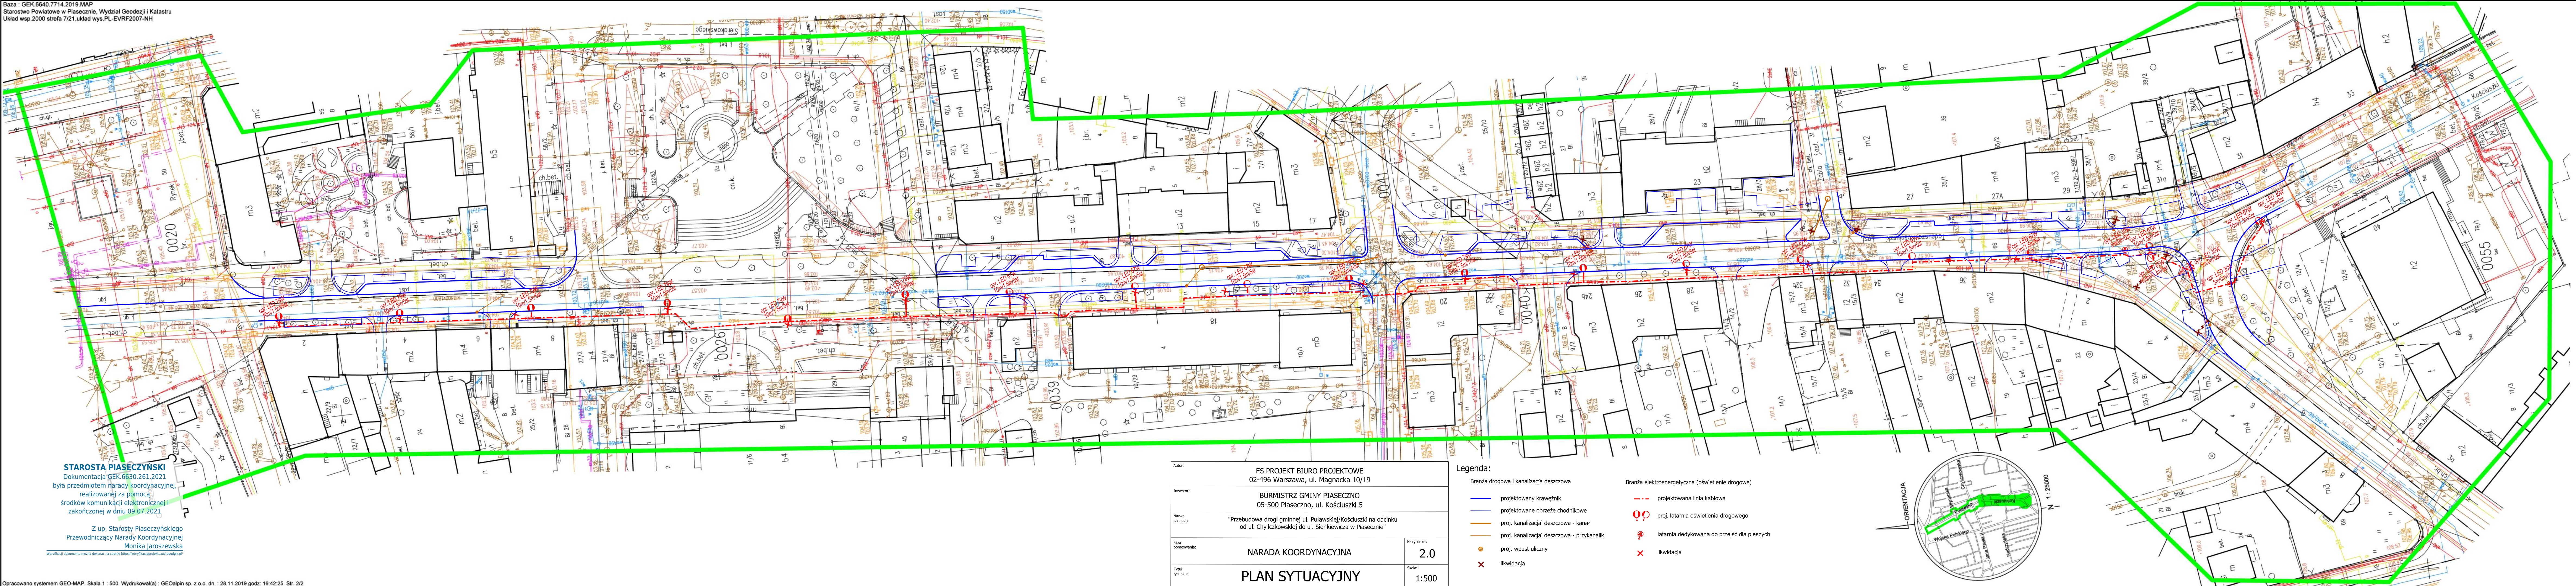

**STAROSTA PIASECZYŃSKI**  
Dokumentacja GEK.6630.261.2021  
była przedmiotem narady koordynacyjnej  
realizowanej za pomocą  
środków komunikacji elektronicznej i  
zakończoną w dniu 09.07.2021

Z up. Starosty Piaseczyńskiego  
Przewodniczący Narady Koordynacyjnej  
Monika Jaroszevska


Weryfikacja dokumentu można dokonać na stronie <https://weryfikacja.projektu.pl>

Autor:	ES PROJEKT BIURO PROJEKTOWE 02-496 Warszawa, ul. Magnacka 10/19	Nr rysunku:	2.0
Investor:	BURMISTRZ GMINY PIASECZNO 05-500 Piaseczno, ul. Kościuszki 5	Skala:	1:500
Nazwa zadania:	"Przebudowa drogi gminnej ul. Puławskiej/Kościuszki na odcinku od ul. Chylickowskiej do ul. Sienkiewicza w Piasecznie"		
Praca opracowana:	NARADA KOORDYNACYJNA		
Tytuł rysunku:	PLAN SYTUACYJNY		

- Legenda:
- Branża drogowa i kanalizacja deszczowa

  - projektowany krawężnik
  - projektowane obrzeże chodnikowe
  - proj. kanalizacją deszczową - kanał
  - proj. kanalizacją deszczową - przykanalik
  - proj. wpust uliczny
  - likwidacja
- Branża elektroenergetyczna (oświetlenie drogowe)

  - projektowana linia kablowa
  - proj. latarnia oświetlenia drogowego
  - latarnia dedykowana do przejeźd dla pieszych
  - likwidacja

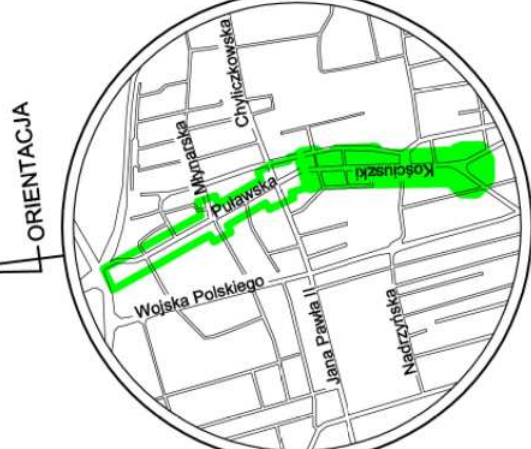

PolskiGEK.6640.7714.2019 MAP wyniku prac geodezyjnych i kartograficznych, których rezultatem zawiera opisy techniczne wpisane do ewidencji meandrów państwowego zasobu geodezyjnego i kartograficznego	
Organ prowadzący bieżący zespół geodezyjny i kartograficzny	STAROSTA PIASECZYŃSKI
Identyfikator ewidencyjny materiału zarchiwu - oparciu technicznego	P.1418-2020.98
Data wpisania opisu technicznego do ewidencji materiału zarchiwu	08 STY. 2020
Imię i nazwisko, data i podpis osoby reprezentującej organ	08 STY. 2020
Z up. Starosty Piaseczyńskiego	
Elżbieta Głuchowska Inspektor Wydziału Geodezji i Katastru	

MAPA DO CELÓW PROJEKTOWYCH  
Skala 1:500  
ul. Puławska ARKUSZ 2

Oznaczenie kancelaryjne pracy geodezyjnej	GEK.6640.7714.2019
Powiat	piaseczyński
Jednostka ewidencyjna	Identyfikator 141804_4 Nazwa Piaseczno
Obręb ewidencyjny	Identyfikator 141804_4.0020, 0026, 0036, 0041, 0055 Nazwa 20, 26, 39, 41, 55
Układ współrzędnych	Plaskich: 2000 strefa 7 Wysokościowy: PL-EVRF 2007-NH
Mapa została zaktualizowana w zakresie oznaczonym kolorem	Dnia: 25.11.2019 r.
Ustalenie obciążeń przedmiotowych działek służebnościami gruntowymi	BRAK
Informacja o użytkach nie ujawnionych w ewidencji gruntów i budynków	BRAK
Nie wyklucza się istnienia w terenie innych, nie wykazanych na niniejszej mapie urządzeń podziemnych, które nie były zgłoszone do inwentaryzacji, lub o których brak informacji w instytucjach branżowych	
Mapę wykonano w:	Geodeta
Geoalpin sp. z o.o. ul. Telektońska 12/1, 01-692 Warszawa, NIP 5227208810, REGON 147080255 tel. 22 299 07 08, <a href="http://www.geoalpin.pl">www.geoalpin.pl</a>	Geoalpin sp. z o.o. ul. Telektońska 12/1, 01-692 Warszawa, NIP 5227208810, REGON 147080255 tel. 22 299 07 08, <a href="http://www.geoalpin.pl">www.geoalpin.pl</a>