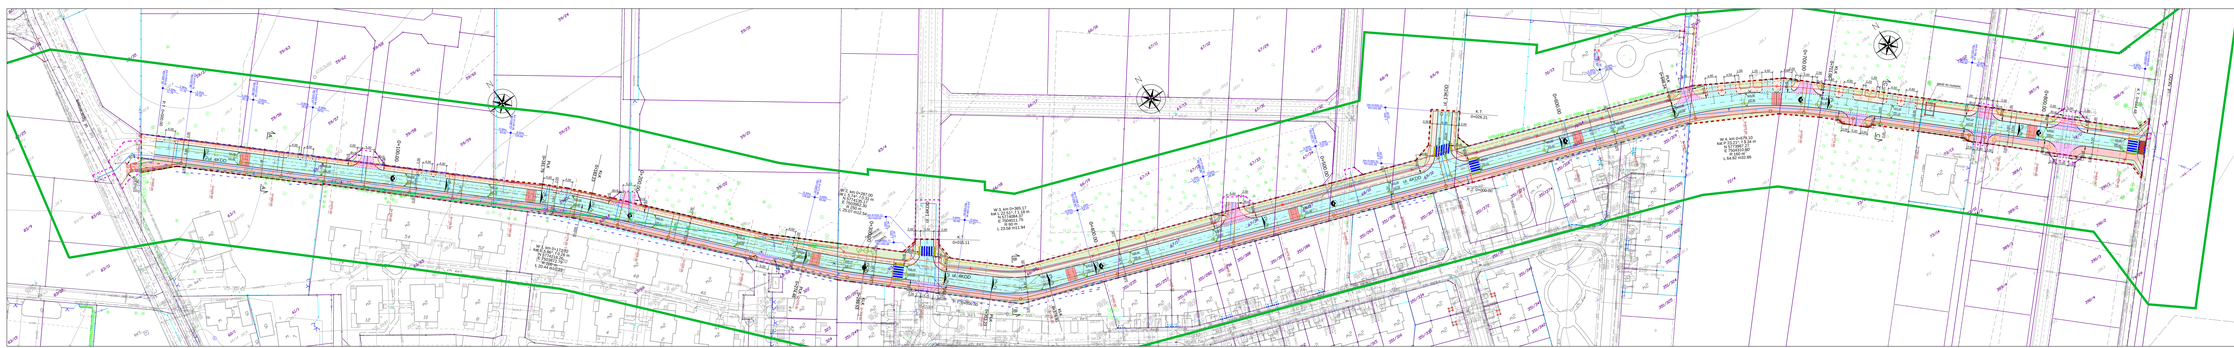
ul. ROZTOKI
ul. ROZTOKI
ul. ROZTOKI