


RZUT PRZYZIEMI

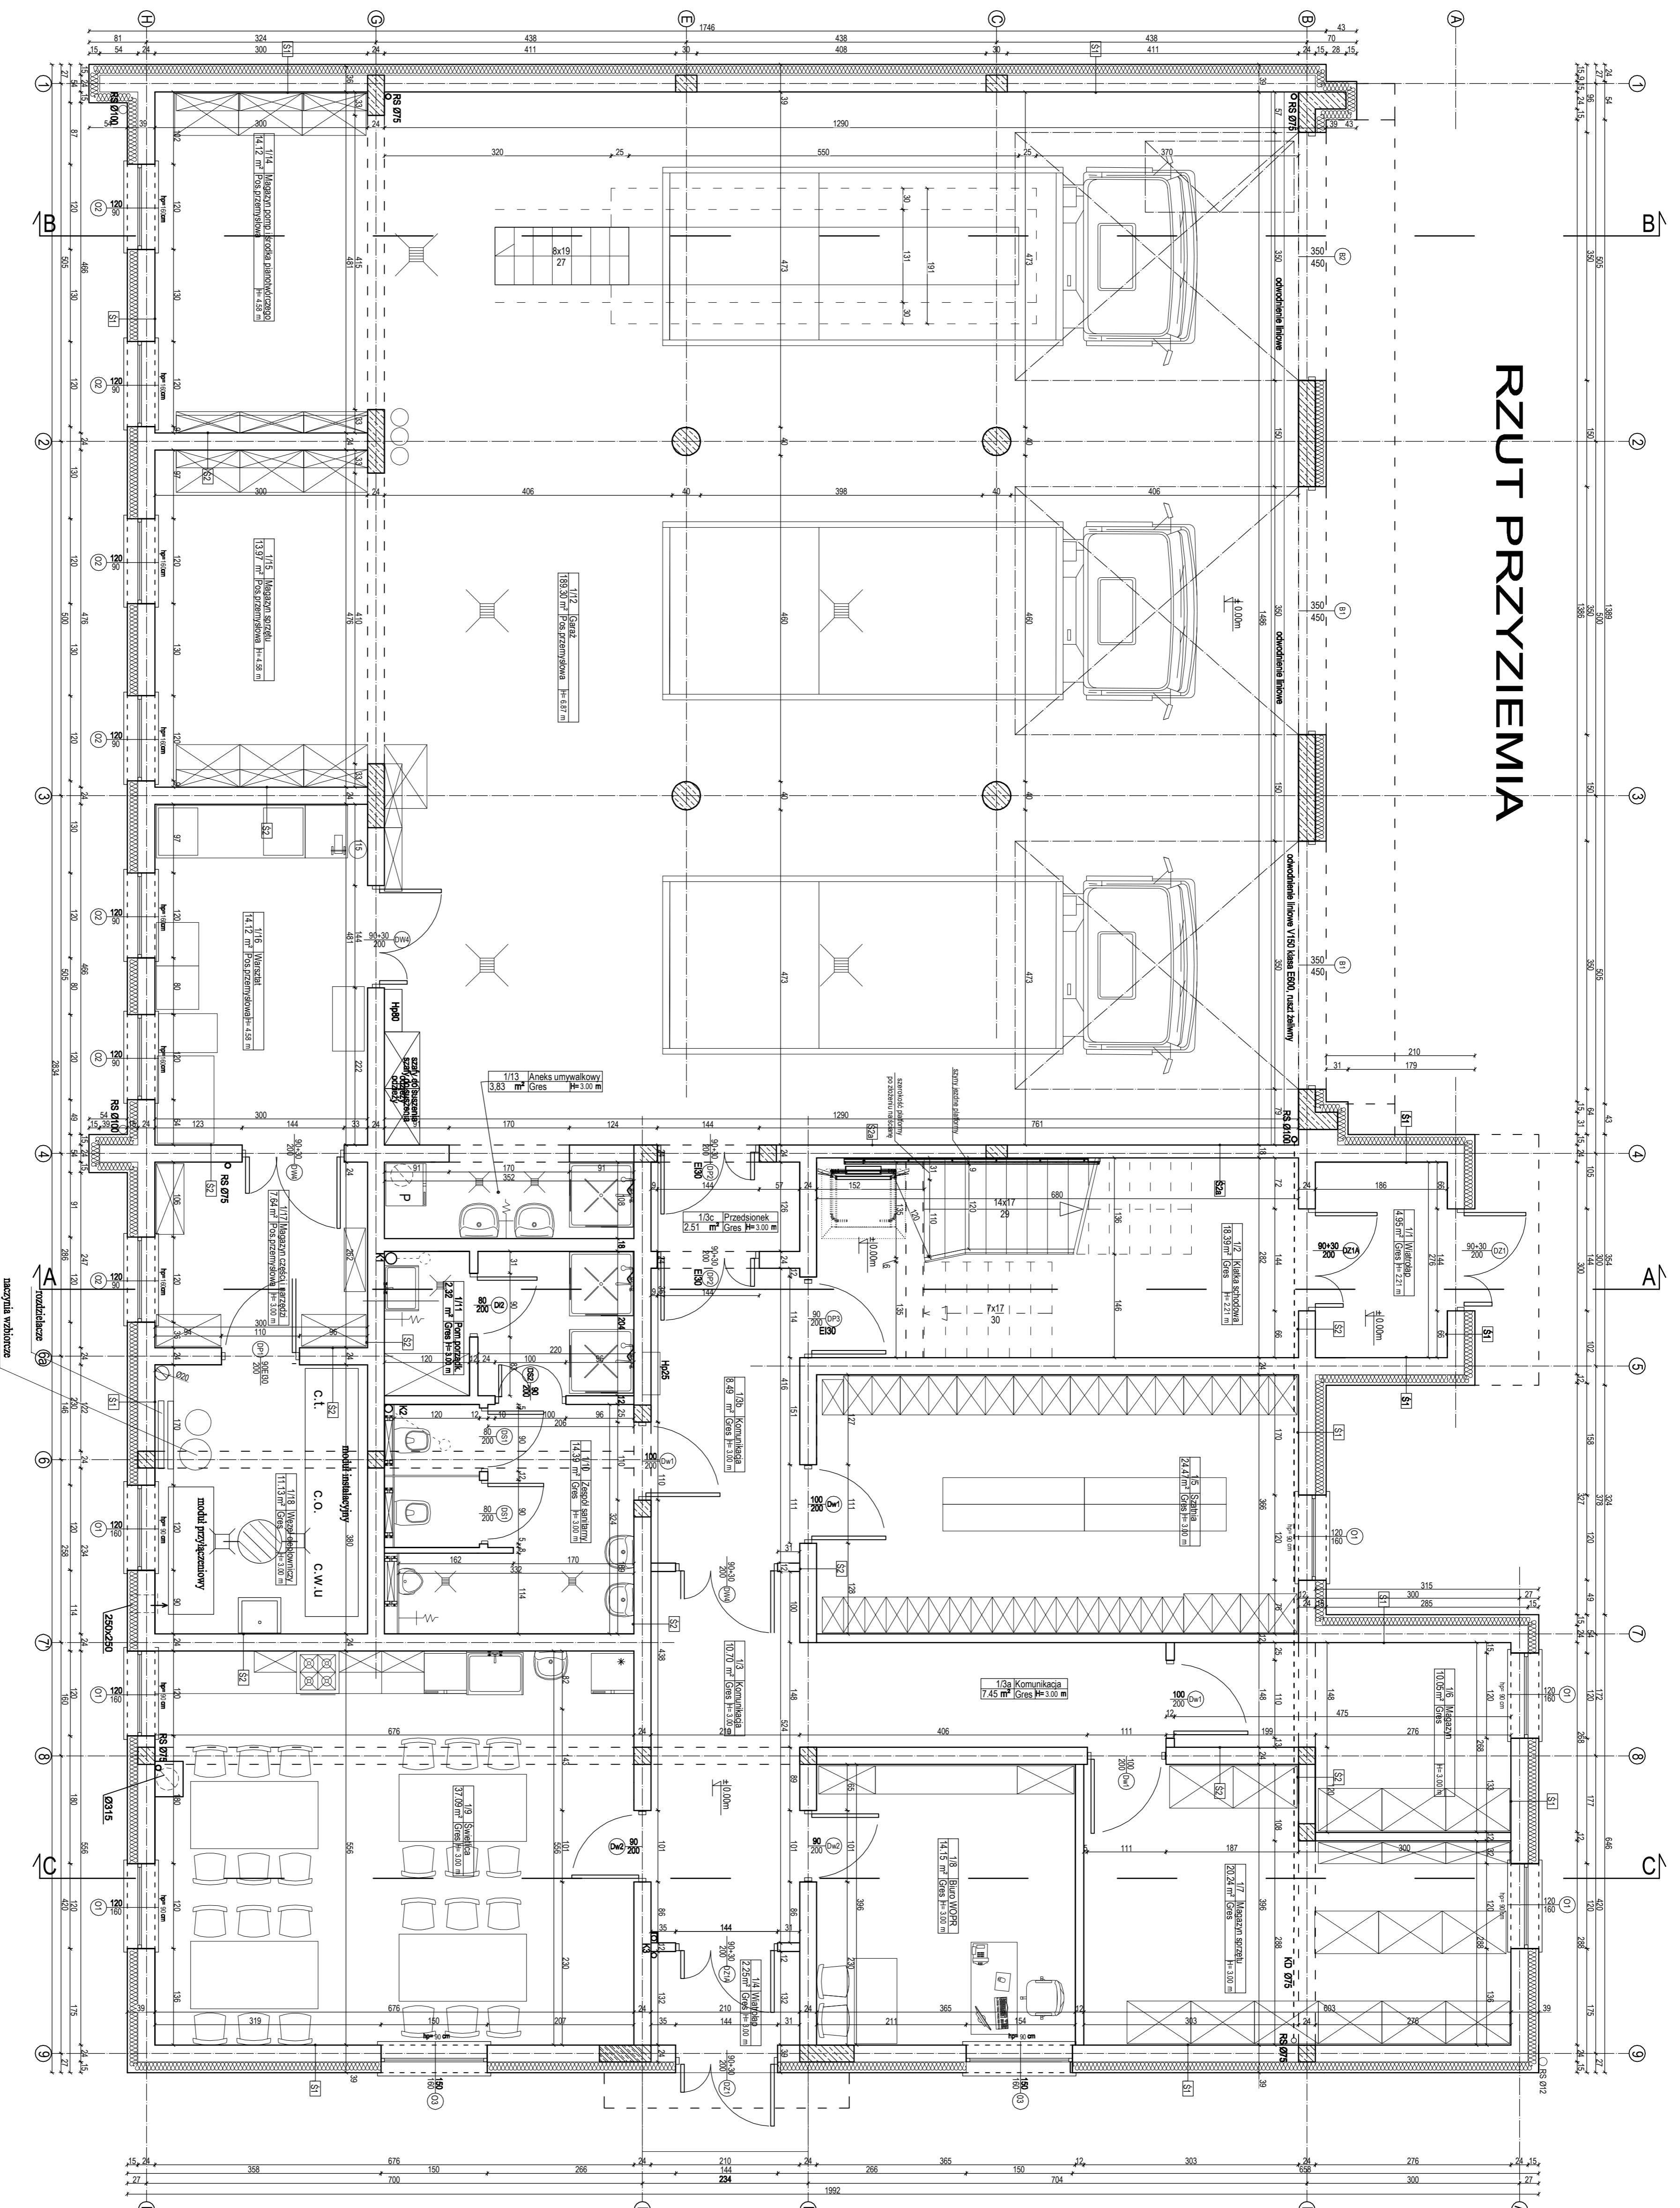

Biuro Policji / Rezerwa Inwalidów / DZET	
BUDYNEK STRAŻNICY OSP W PIASECZNE	
PROJEKTANT	BIURO PROJEKTOWE I ARCHYTEKTURA
INWESTOR	STRASZKOWO, UL. SIERPIENIA 80/2, DZIĘCIECIE
WYKONAWCA	STAN PROJEKTOWY
TYTUŁ	ZAD. PROJEKTOWY
PROJEKTOWY	ARCHYTEKTURA
PRACOWNIK	mgr inż. JAROSŁAW JAKUBOWSKI
OPRACOWANIE	mgr inż. JAROSŁAW JAKUBOWSKI
SPRAWDZENIE	mgr inż. JAROSŁAW JAKUBOWSKI
DATA	09.2013
SKALA	1:50
STRONA	P.B.
PRZYKŁAD	A1