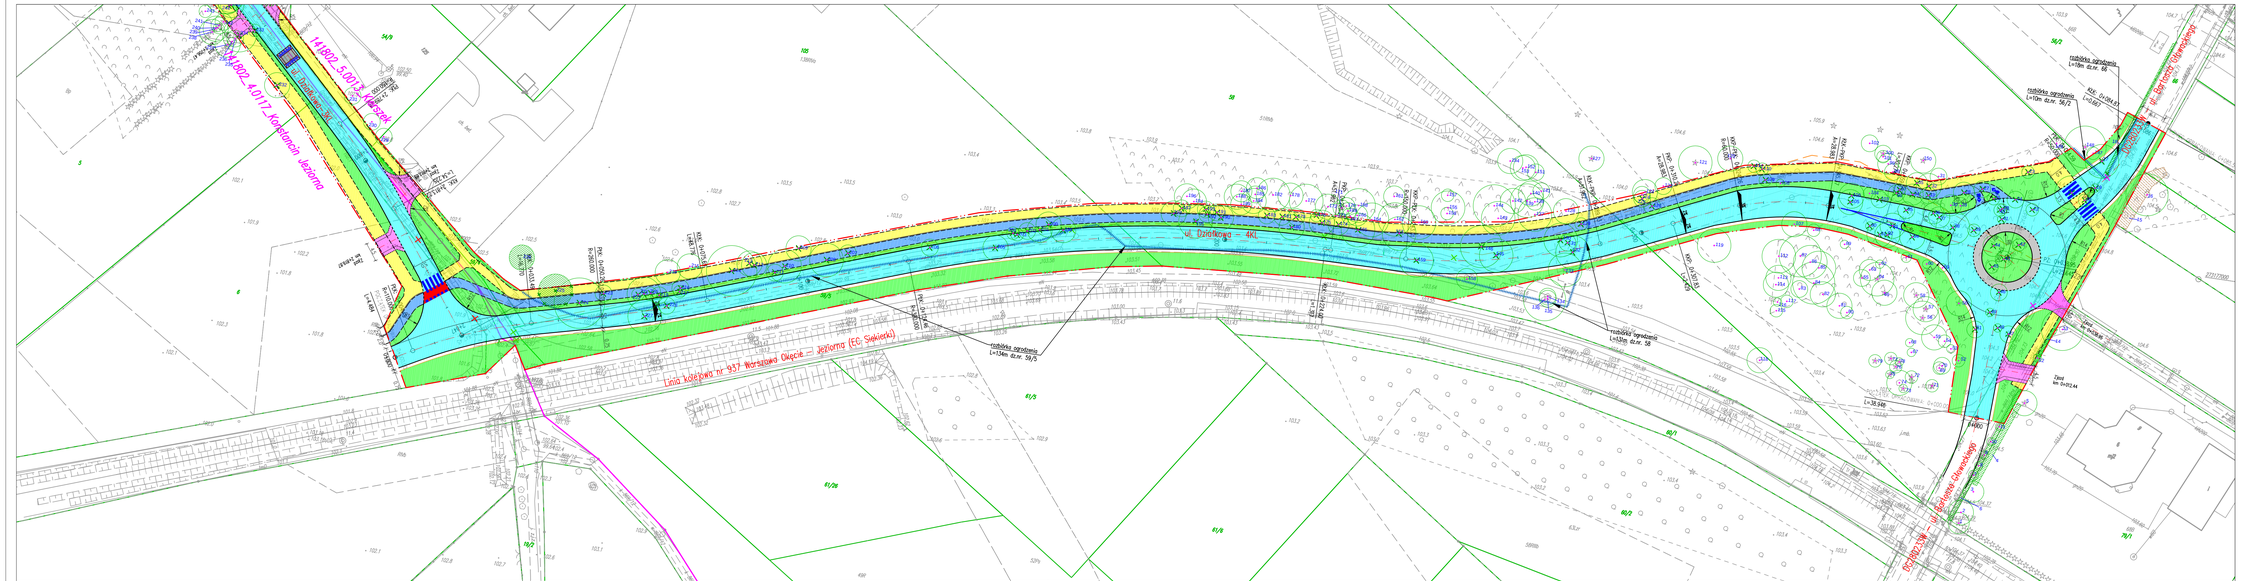
ul. Działkowa - 4KL
Linia kolejowa nr 937 Warszawa Okęcie — Jeziorna (EC Siekierki)
1418022_4.0117_Konstancin Jeziorna
