


MAPA DO CELÓW PROJEKTOWYCH		Wykaz oznaczeń:	
Oznaczenie kancelaryjne zgłoszenia pracy geodezyjnej:	GEK.6640.7503.2022	Poświadczam się zgodność treści mapy do celów projektowych z treścią mapy zasadniczej zakwalifikowanej w ramach niniejszego zgłoszenia pracy:	—
Nazwa miejscowości:	m.Piaseczno	nie wyklucza się istnienia w terenie innych nie wykazanych na niniejszej mapie urządzeń podziemnych, które nie były zgłoszone do Inwentaryzacji lub brak jest informacji w instytucjach branżowych.	nie badano
Jednostka ewidencyjna:	141804_4	Mapę niniejszą opracował w firmie EASTGEO Usługi Geodezyjne Tadeusz Łupiatki geodeta uprawniony mgr inż. Tadeusz Łupiatki, upr. zawodowe 21898	—
Obrys ewidencyjny:	141804_4.0001	Mapa nie jest dokumentem prawnym, który nie jest ujętym w bazie danych ewidencji gruntów i budynków	—
Skala:	1:500	Inne dodatkowe obiekty nie objęte katalogiem obiektów baz danych:	—
Nazwa układu współrzędnych:	PL-2000		
Data opracowania:	09.01.2023r.		

Zestawienie sekcji:	
mapa numeryczna	—

Oświadczam, że niniejszy dokument został opracowany w wyniku prac geodezyjnych i kartograficznych, których rezultaty zawiera opisanie techniczne posiedzenia zewidyfikacji. Ubezdolecie informacja, że jestem świadomy odpowiedzialności karnej ze stosownie faktycznego opisu.	
GEK.6640.7503.2022	GEK.6640.7503.2022
Stareo Piaseczyński	Stareo Piaseczyński
Wykonawca prac geodezyjnych	EastGeo Usługi Geodezyjne Tadeusz Łupiatki
Wielkość 16A, 17-120 Bransk	Wielkość 16A, 17-120 Bransk
GEK.6640.7503.2022.1	GEK.6640.7503.2022.1
z dn. 27.01.2023r.	z dn. 27.01.2023r.
P.1418.2023.672 z dn. 30.01.2023r.	P.1418.2023.672 z dn. 30.01.2023r.
Geodeta uprawniony	Geodeta uprawniony
nr inż. Tadeusz Łupiatki	nr inż. Tadeusz Łupiatki
upr. zawodowe 21898	upr. zawodowe 21898

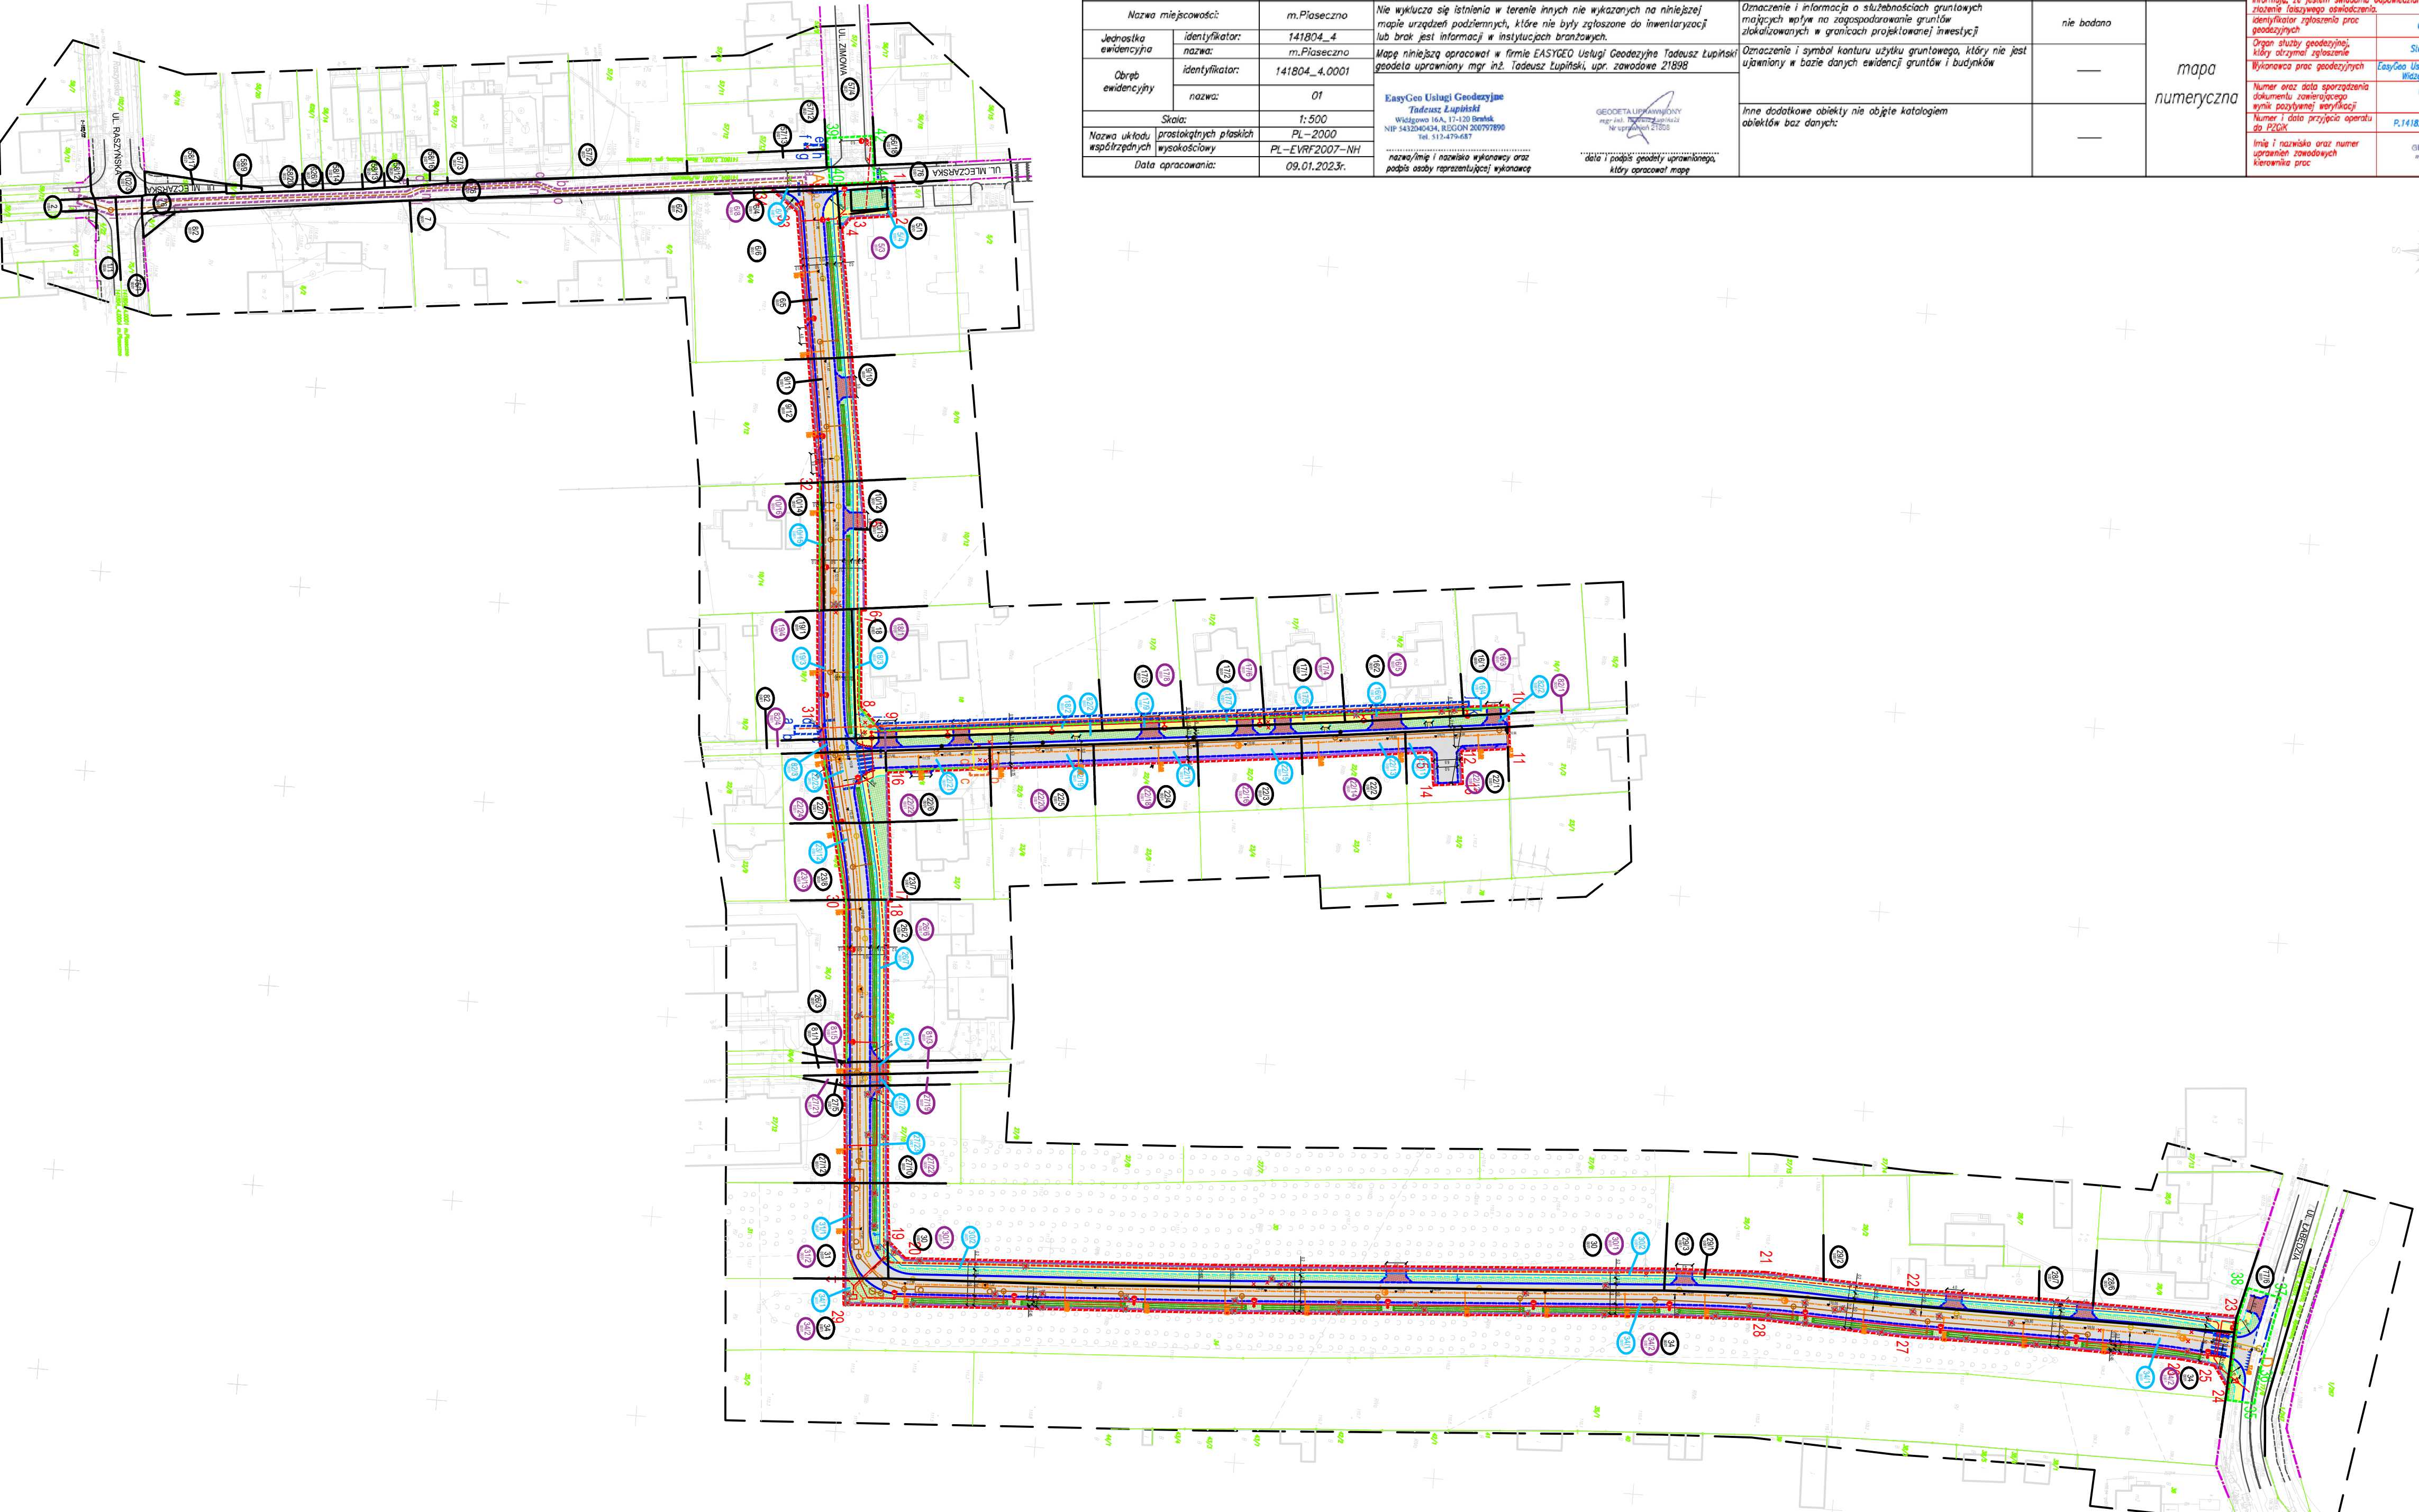

**LEGENDA**

**Elementy istniejące**

- krawężnik betonowy
- obrzeże betonowe
- oznakowanie poziome
- 66/2 - granice i nr ew. działki
- granica pasa drogowego
- sieci uzbrojenia terenu

**Elementy do rozbiórki**

- ✂ drzewa do wycinki
- ✂ infrastruktura do likwidacji

**Elementy projektowane:**

- 1...34 - zakres budowy drogi gminnej 2KDD i 3KDD
- 23, 24, 35...38, 39...42 - zakres niezbędny do przebudowy istniejącej drogi gminnej
- a...d - zakres niezbędny do budowy odwodnienia
- a...d - zakres niezbędny do przebudowy przyłącza gazowego
- a...d e...h - zakres niezbędny do przebudowy kabli energetycznych
- 1...23, 34...24 - proj. linia rozgraniczająca drogi gminnej
- 58/1 - nr ewid. działki po podziale przeznaczony pod drogę
- 59/2 - nr ewid. działki po podziale pozostający poza drogą
- oś drogi
- jezdnia z betonu asfaltowego
- zjazd z kostki betonowej
- chodnik z płyt betonowych
- pobocze utwardzone
- pobocze naturalne profilowane - ogród deszczowy
- trawnik
- krawężnik betonowy 20x30 cm, wzniesiony
- krawężnik betonowy 20x30 cm, wtopiony
- obrzeże betonowe 8x30 cm
- pas ostrzegawczy z płyt z wypustkami 2rzędny
- ogrodzenia
- oznakowanie poziome

- 111,98 - rzędne, spadki
- o - wpust uliczny
- o - kanalizacja deszczowa
- o - zbiornik retencyjny
- o - oświetlenie
- kable elektroenergetyczne Sn
- kable elektroenergetyczne nn
- sieć gazowa niskiego ciśnienia
- kanalizacja sanitarna
- wodociąg

Inwestycja:	
Budowa dróg publicznych - drogi gminnej 2KDD na odcinku od ul. Łąbedzkiej do ul. Mieczarskiej oraz drogi gminnej 3KDD w Piasecznie	
Obiekty kategorii IV, XXV i XXVI	
Inwestor:	
Burmistrz Miasta i Gminy Piaseczno	
ul. Kościuszki, 05-500 Piaseczno	
Projektant:	
AZET sp. z o.o.	
ul. Błękitna 42A, 04-649 Warszawa	
tel. +48 22 653 32 16, email biuro.azet@o2.pl	
projektant:	
mgr inż. Krzysztof Opasiński	MAZ/0351/POOD/07
do spec. w spec. drogowej	upr. bud.
mgr inż. Łukasz Łukasik	LUB/0163/PWOD/12
do spec. w spec. drogowej	upr. bud.
Treść rysunku:	
OKREŚLENIE ZMIAN W DOTYCHCZASOWEJ INFRASTRUKTURZE ZAGOSPODAROWANIA TERENU	
Faza:	PB
Branża:	PROJEKT ZAGOSPODAROWANIA TERENU
Data:	31.05.2023r.
Skala:	1:1000
Nr rysunku:	Revizja
JAB-PB-OZD-01	PB