
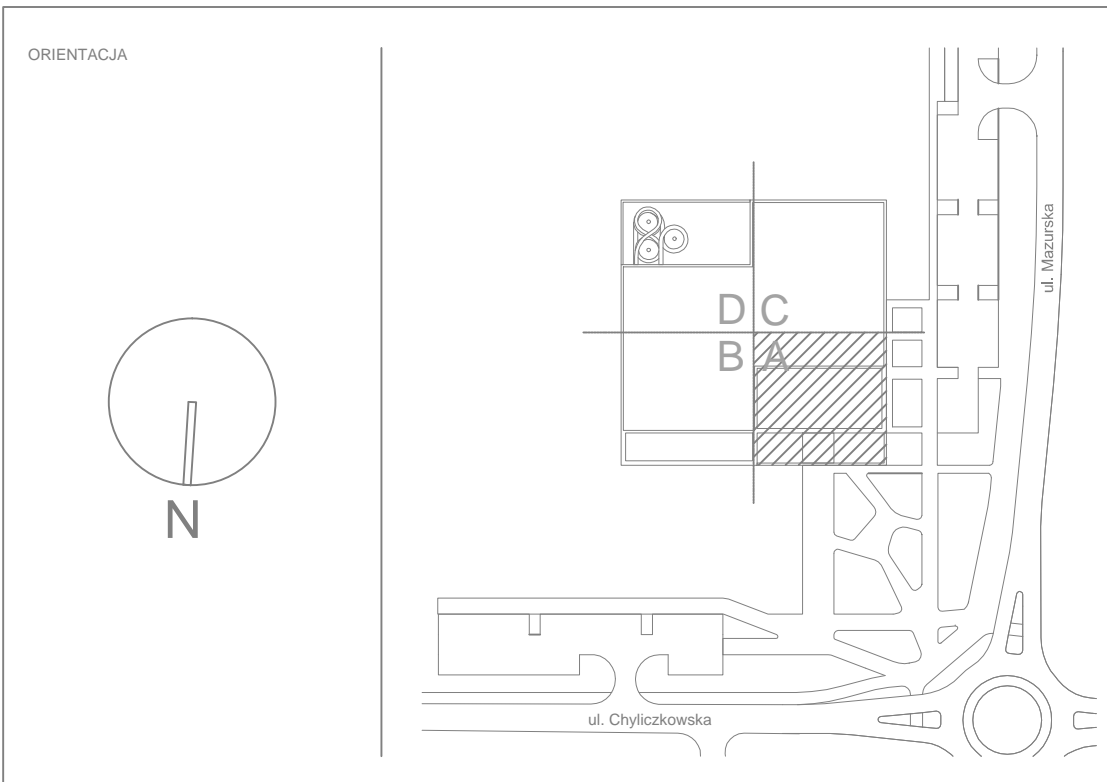


LEGENDA:

- Ps — Plan kanalizacji sanitarnej
- Proj. kanalizacja sanitarna grawitacyjna
- Proj. kanalizacja sanitarna grawitacyjna — odzysk ciepła
- Pl — Plan kanalizacji technologicznej
- Proj. kanalizacja technologiczno grawitacyjna
- KSC — KSC — Proj. kanalizacja sanitarna ciśnieniowa
- KSC-F — KSC-F — Proj. kanalizacja sanitarna ciśnieniowa/łuczna z układu pompowego (agregatu) ścieków lekcyjnych
- Proj. odpowietrzenie
- Pw — Proj. woda zielona
- W — W — Proj. woda zimna na cele socjalne
- Proj. woda ciepła na cele socjalne
- Proj. woda cyrkulacyjna na cele socjalne
- Proj. woda z odpływu
- Proj. woda zmieszana (natryski zbiorowe)
- Proj. woda zimna, zasilenie zbiornika pożarowego zlokalizowanego na zewnątrz budynku Dn150
- Ph — Plan wody hydrantowej
- WP — WP — Proj. instalacja hydrantowa
- WP — WP — Proj. instalacja hydrantowa — PE10A
- Proj. kabel grzewczy

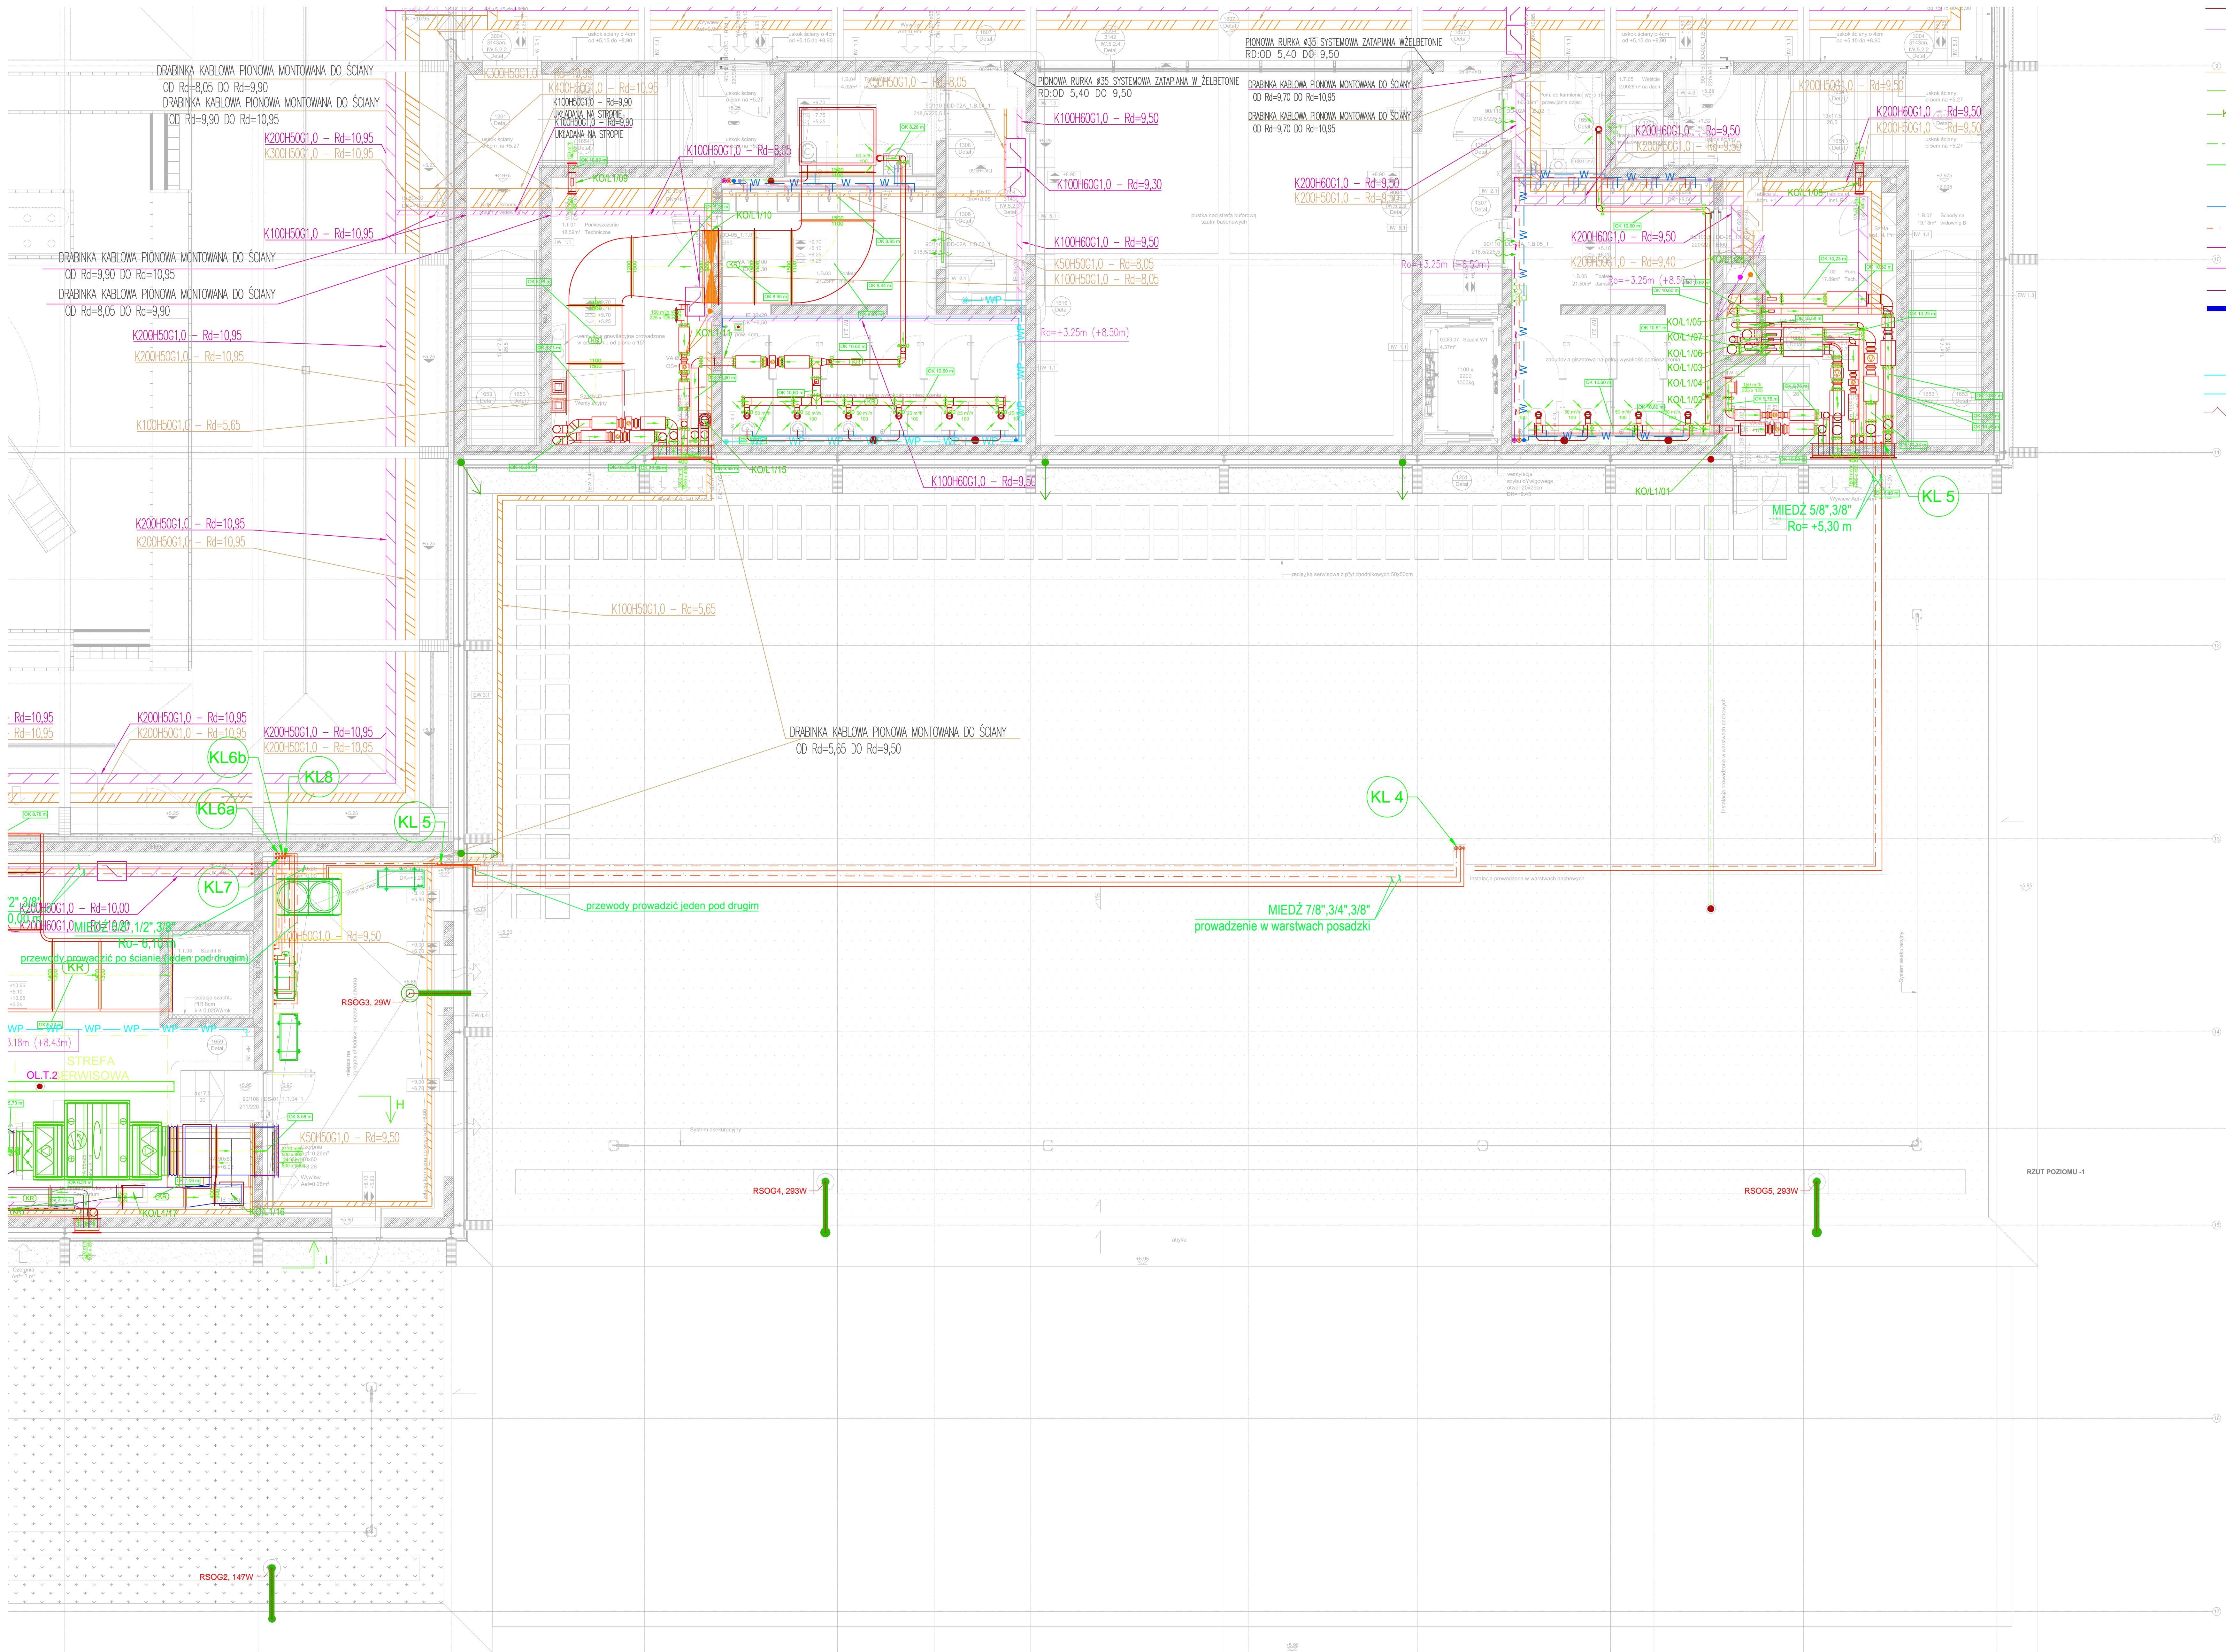

JEDYNOŚĆ PROJEKTOWA		INWESTOR	BRANŻA
P2PA		Pisecznio	CEGROUP
P2PA Sp. z o.o. Poleć 25 55-101 Wrocław biuro@p2pa.pl		Gmina Pisecznio ul. Kosciuszki 5 05-500 Pisecznio	CEGROUP Sp. z o.o. Sp. z o.o. ul. T. Kościuszki 1c 44-100 Gliwice biuro@cegroup.pl
PROJEKT			
CENTRUM SPORTU – BAZEN W PIASECZNI			
BRANŻA			
KOORDYNACJA			
Planowa kolizja instalacji wewnętrznych Rzut poziomu +1 - Sekcja A			
PAZ	PW	DATA	SKALA
07.02.2022	1:50	07.02.2022	841x1189
PROJEKTANT ARCHITECTURY	JAKUB PODGÓRSKI	SPRACOWUJĄCY ARCHITECTURY	MACEJ POPLAWSKI
UPRAWNIENIA BUDOWLANE	NR 33050AK/2017	UPRAWNIENIA BUDOWLANE	NR 33050AK/2021
PROJEKTANT INSTALACJI	RADOSŁAW RADZIECKI	SPRACOWUJĄCY INSTALACJI	PIOTR KURZBAUER
UPRAWNIENIA BUDOWLANE	NR 45302	UPRAWNIENIA BUDOWLANE	NR 29702
PROJEKTANT INSTALACJI	PIOTR KURZBAUER	SPRACOWUJĄCY INSTALACJI	DAWID SULLMA
UPRAWNIENIA BUDOWLANE	NR 29702	UPRAWNIENIA BUDOWLANE	NR 342272/PW018
PROJEKTANT INSTALACJI	KRZYSZTOF DEBOWSKI	SPRACOWUJĄCY INSTALACJI	MARK BŁUDA
UPRAWNIENIA BUDOWLANE	NR 22608	UPRAWNIENIA BUDOWLANE	NR 342272/PW014
NR RYSUNKU	P2001	PW	-
NR PROJEKTU	PAZA	BRANŻA	P
ROZDZIAŁ	RYTU	PIĘTRO	L1
NR DOKŁADU	8009	NR DOKŁADU	-
NR RYSUNKU	P2001	PW	-
NR PROJEKTU	PAZA	BRANŻA	P
ROZDZIAŁ	RYTU	PIĘTRO	L1
NR DOKŁADU	8009	NR DOKŁADU	-