


ul. Pałacowa

obręb 0041 Wólka Pracka PGR

obręb 0036 Szczaki

obręb 0043 Złotokłós

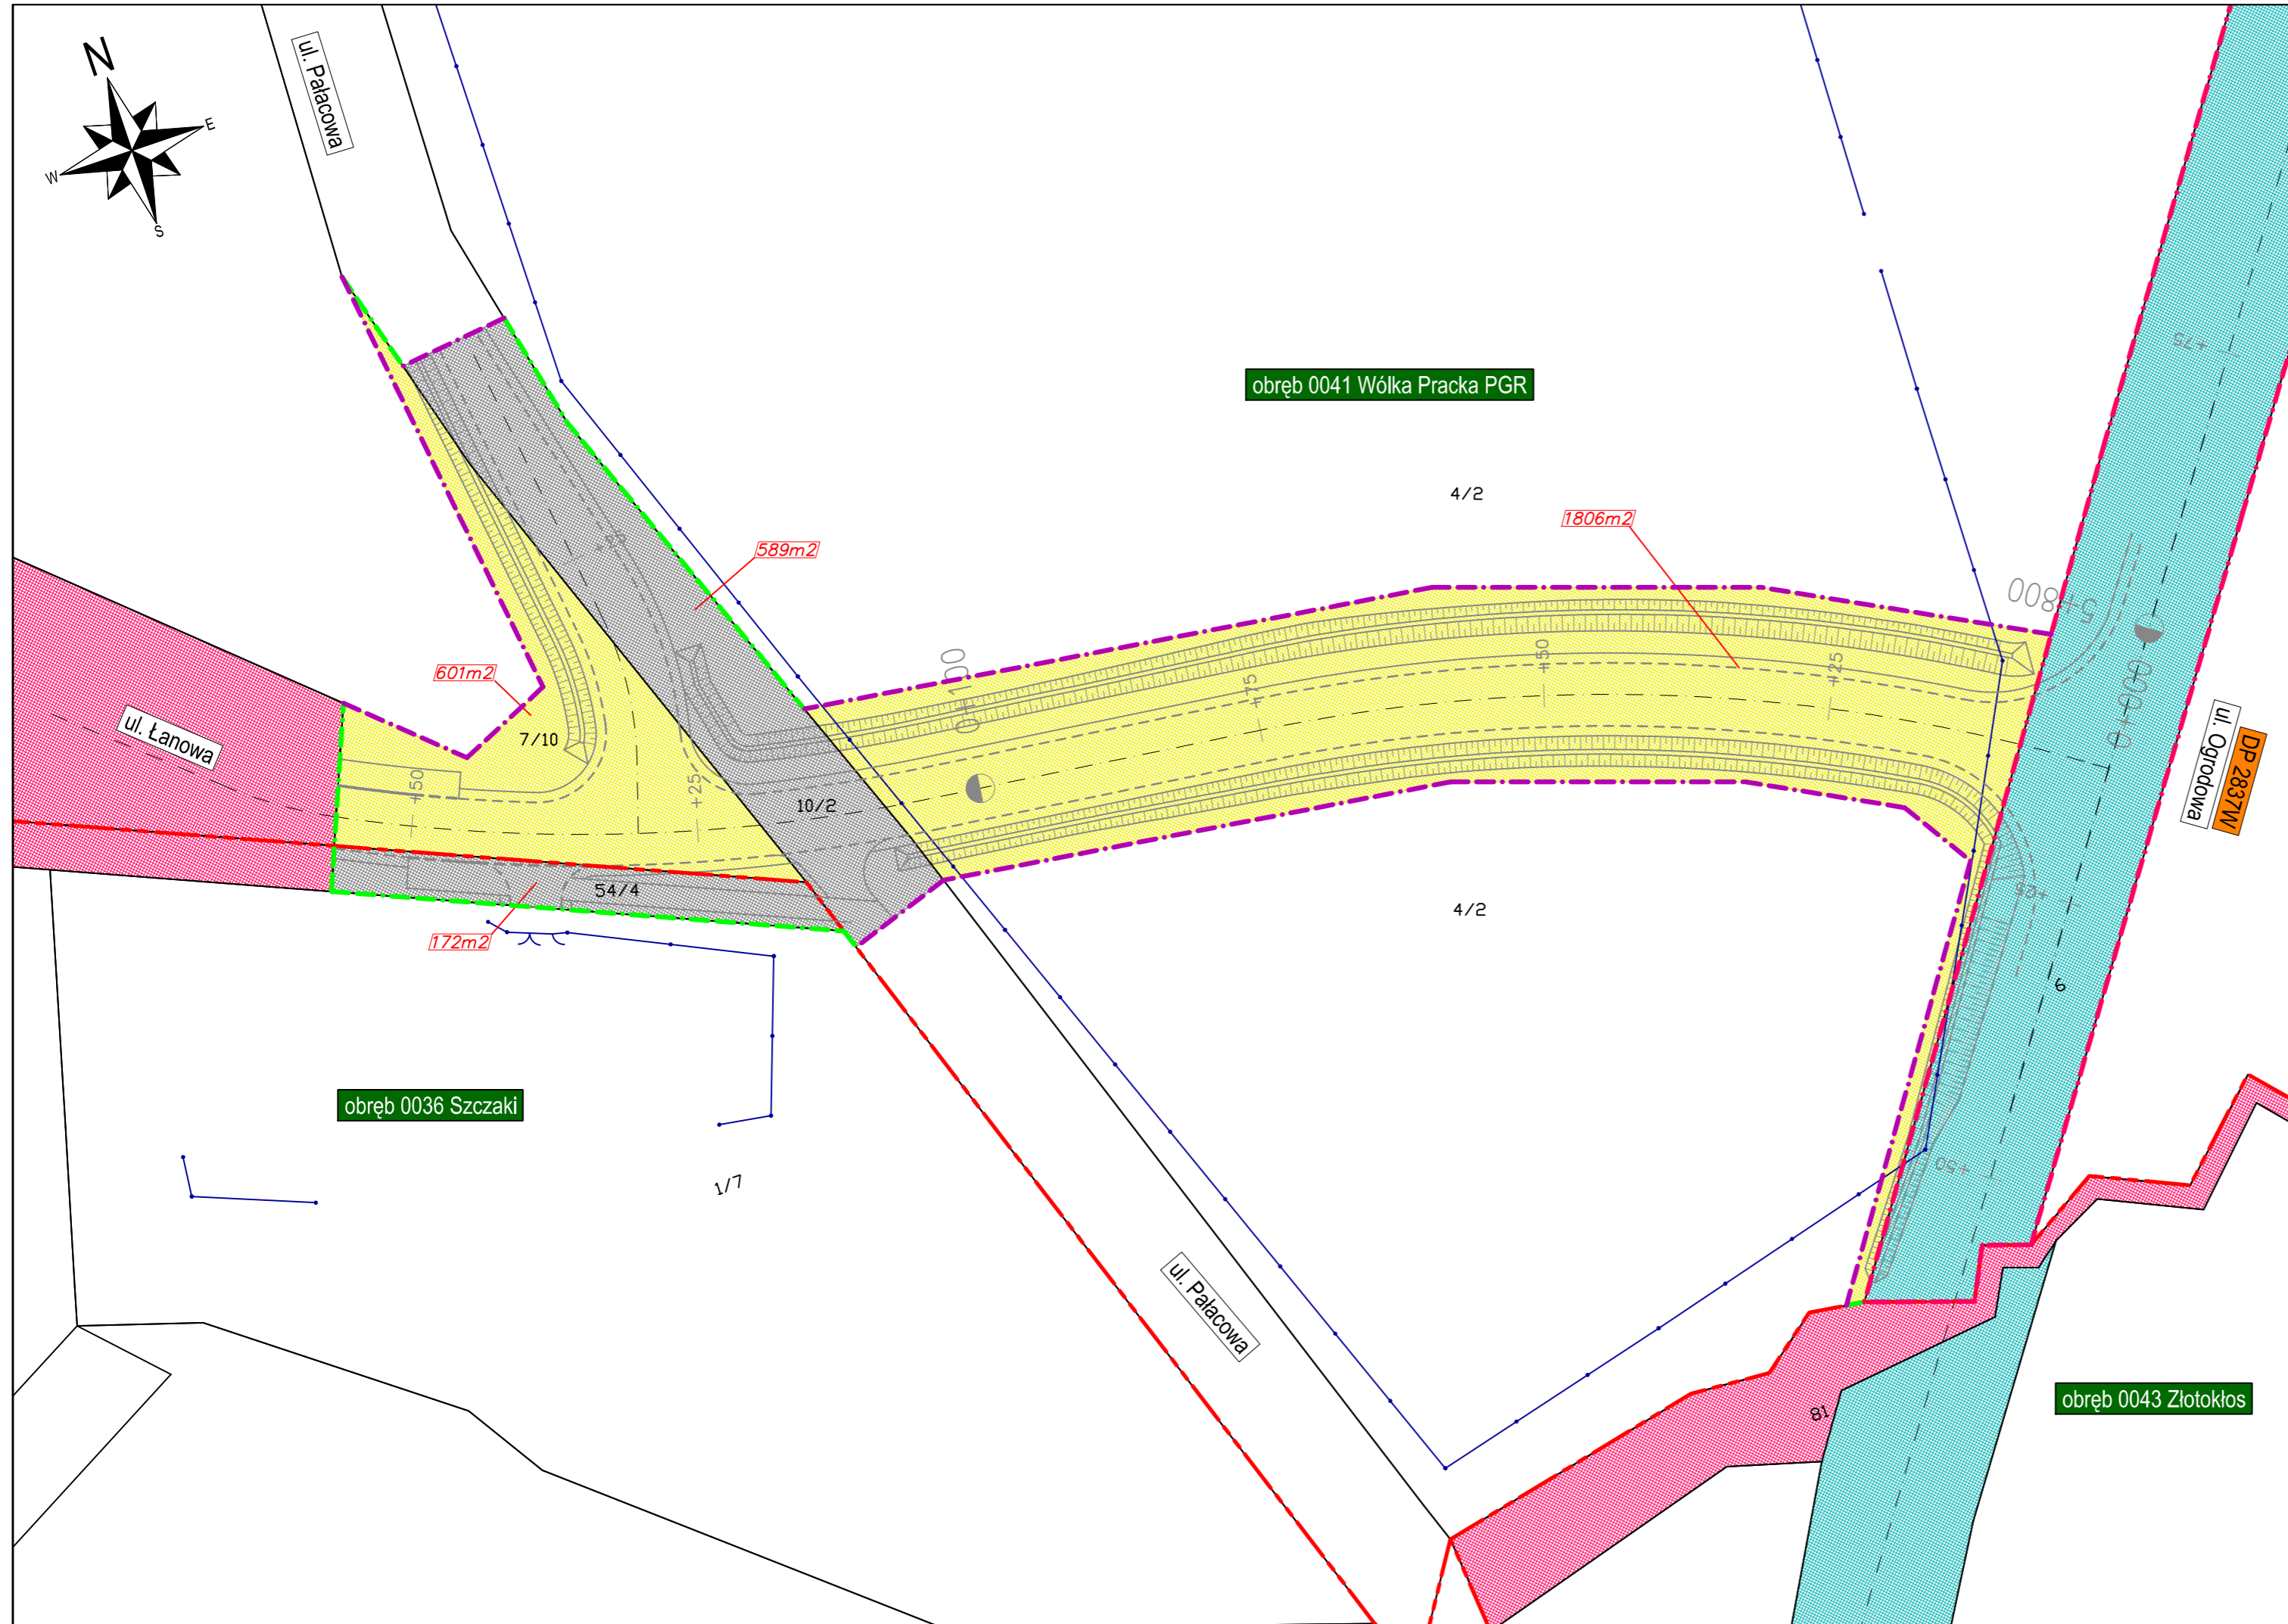

### LEGENDA

- - - projektowane linie rozgraniczające - podział nieruchomości
- - - projektowane linie rozgraniczające - istn. granice działek
- - - granica pasa drogowego drogi powiatowej
- - - granice obrębów ewidencyjnych
- granice działek ewidencyjnych
- 26/3 numer działki ewidencyjnej

### Oznaczenia własności nieruchomości

- Powiat Piaseczyński
- Skarb Państwa
- działki prywatne
- właściciel nieustalony  
użytkowanie: Urząd Gminy Piaseczno - drogi powszechnego korzystania

Inwestor:		<b>Burmistrz Miasta i Gminy Piaseczno</b> ul. Kościuszki 5 05-500 Piaseczno		
Jednostka projektowa:		<b>CODA Pracownia Projektowa Daniel Kopyt</b> ul. Kniaziewiczza 15/9, 05-500 Piaseczno tel. kom. 692-429-320, e-mail: coda.kopyt@gmail.com		
Nazwa obiektu:		<b>Budowa drogi gminnej w miejscowości Wólka Pracka od skrzyżowania z drogą powiatową nr 2837W w km 5+813</b>		Adres obiektu: woj. mazowieckie pow. piaseczyński gm. Piaseczno
Stadium: KONCEPCJA				
Stanowisko:	Imię i Nazwisko	Specjalność	Nr uprawnień	Podpis
Projektant:	mgr inż. Daniel Kopyt	drogowa	MAZ/0522/PBD/19	
Nazwa rysunku:		Revizja	00	Skala: 1:500
Mapa ewidencyjna z własnościami nieruchomości		Data:	05.2024	Nr rys. : 5