


- OZNACZENIA**
- linia rozgraniczająca - projektowana granica pasa drogowego
 - - - - - linia granic pasów drogowych
 - - - - - osie projektowanych dróg
 - - - - - krawężnik betonowy 20x30cm
 - - - - - krawężnik betonowy 20x30cm mający
 - - - - - krawężnik betonowy 20x30cm zajątkowy
 - - - - - krawężnik betonowy 20x30cm zajątkowy
 - - - - - obrzeża betonowe
 - - - - - szkielet rozwiązań geometrycznych w odległości opracowania
 - czarna przemiała
 - czarna szara przemiała
 - czarna granie
 - spoki prawa handlowego

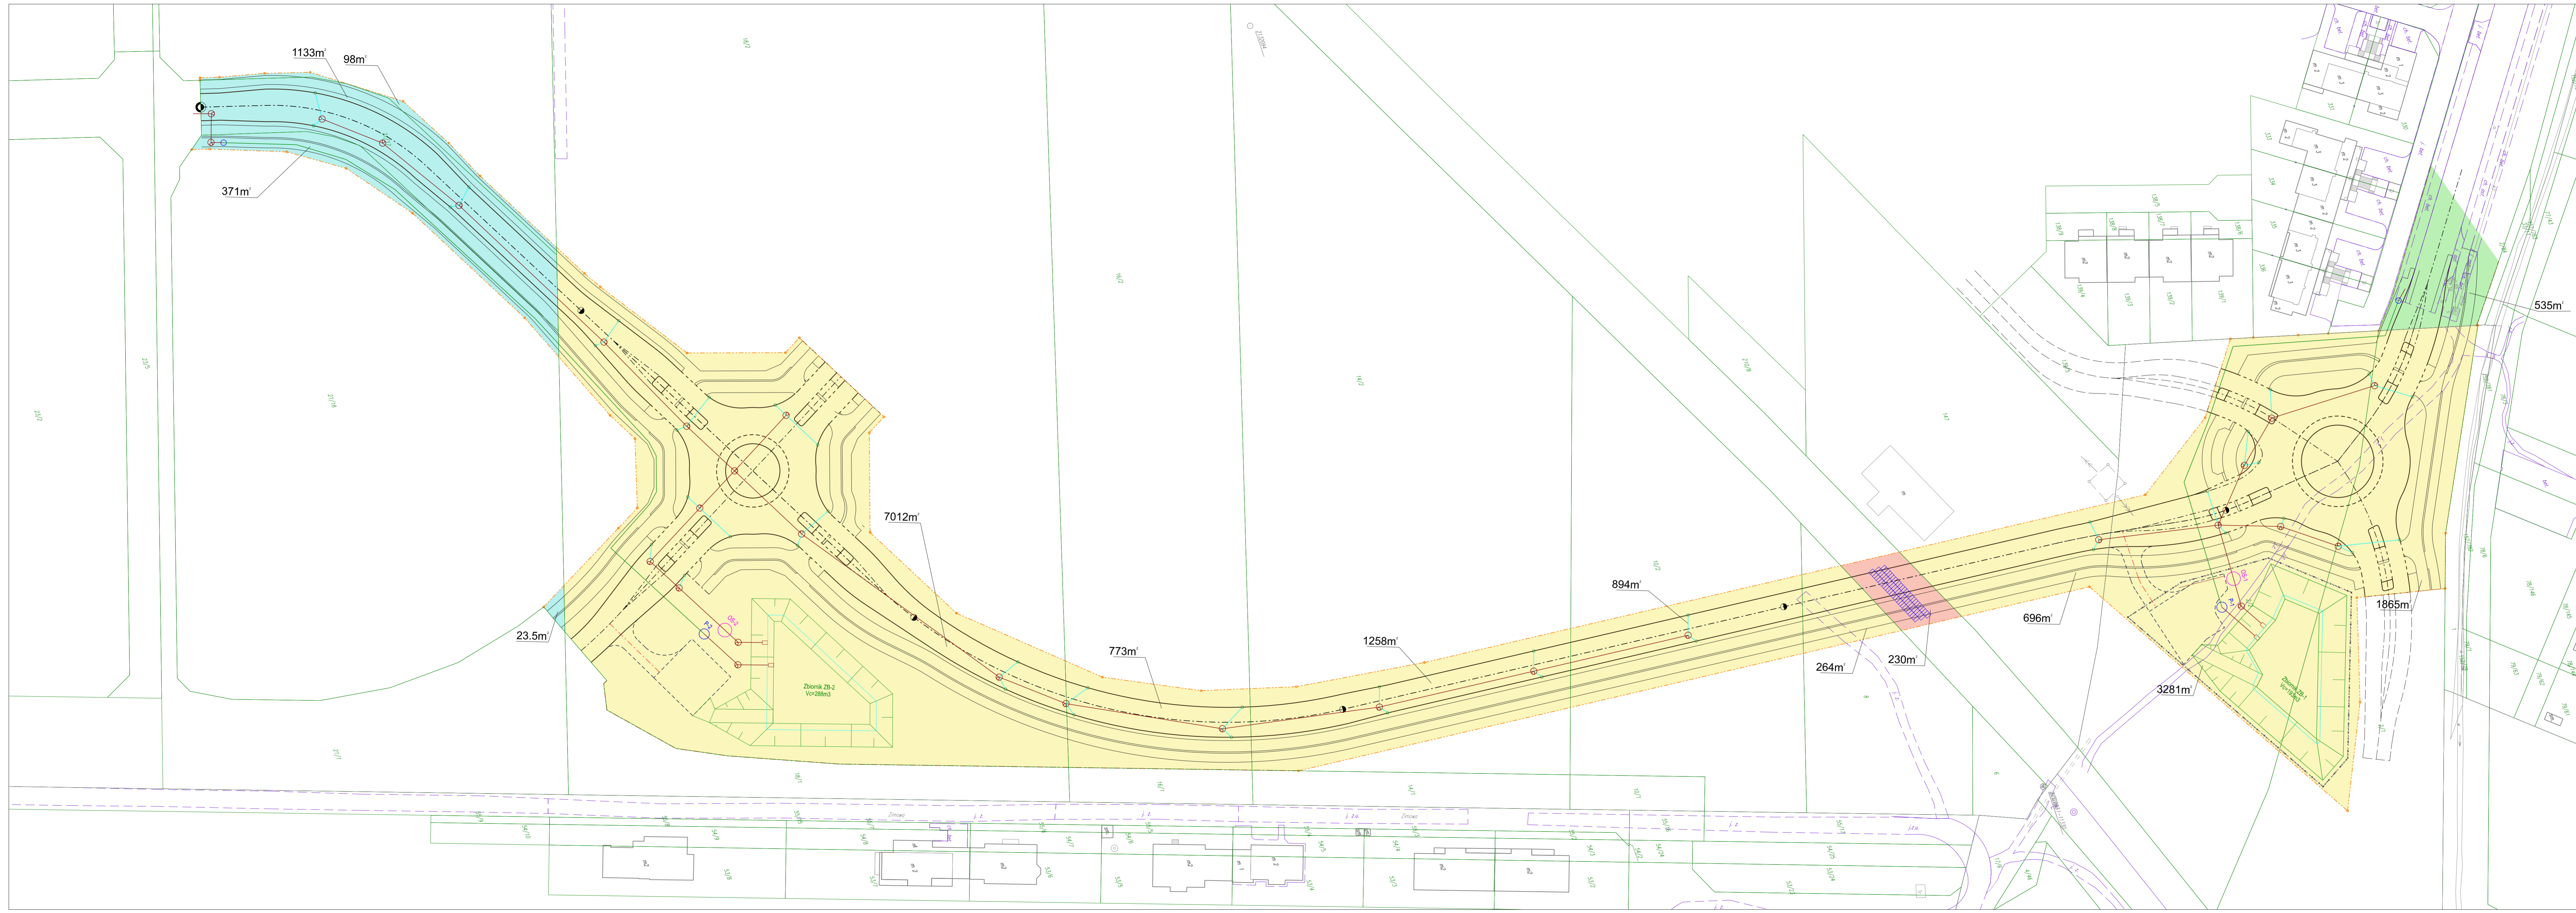

		Burmistrz Miasta i Gminy Piaseczno ul. Kościuszki 5 05-500 Piaseczno	
Jednostka projektowa			
Stadium: Koncepcja		Nazwa inwestycji: Łącznik pomiędzy ul. Cyranecki i ul. Zimową na terenie Gminy Piaseczno i Konstancji - Jeziorna	
Nr umowy: 004	Nr projektu: 004	Tytuł rysunku: Koncepcja - Plan zajętości terenu	
Nr tomu:			
Stanowisko: Projektant	Imię i nazwisko: mgr inż. Piotr Chęstowski	Nr uprawnień: MAZ/0104/PWOD/05	Specjalność: drogowa
Sprawdzający:			
Opracowująca: mgr inż. Piotr Król	Specjalność: drogowa		
Data opracowania: 05.2025	Nr rewizji:	Data rewizji:	Skala: 1:500
			Nr rys.: 01