
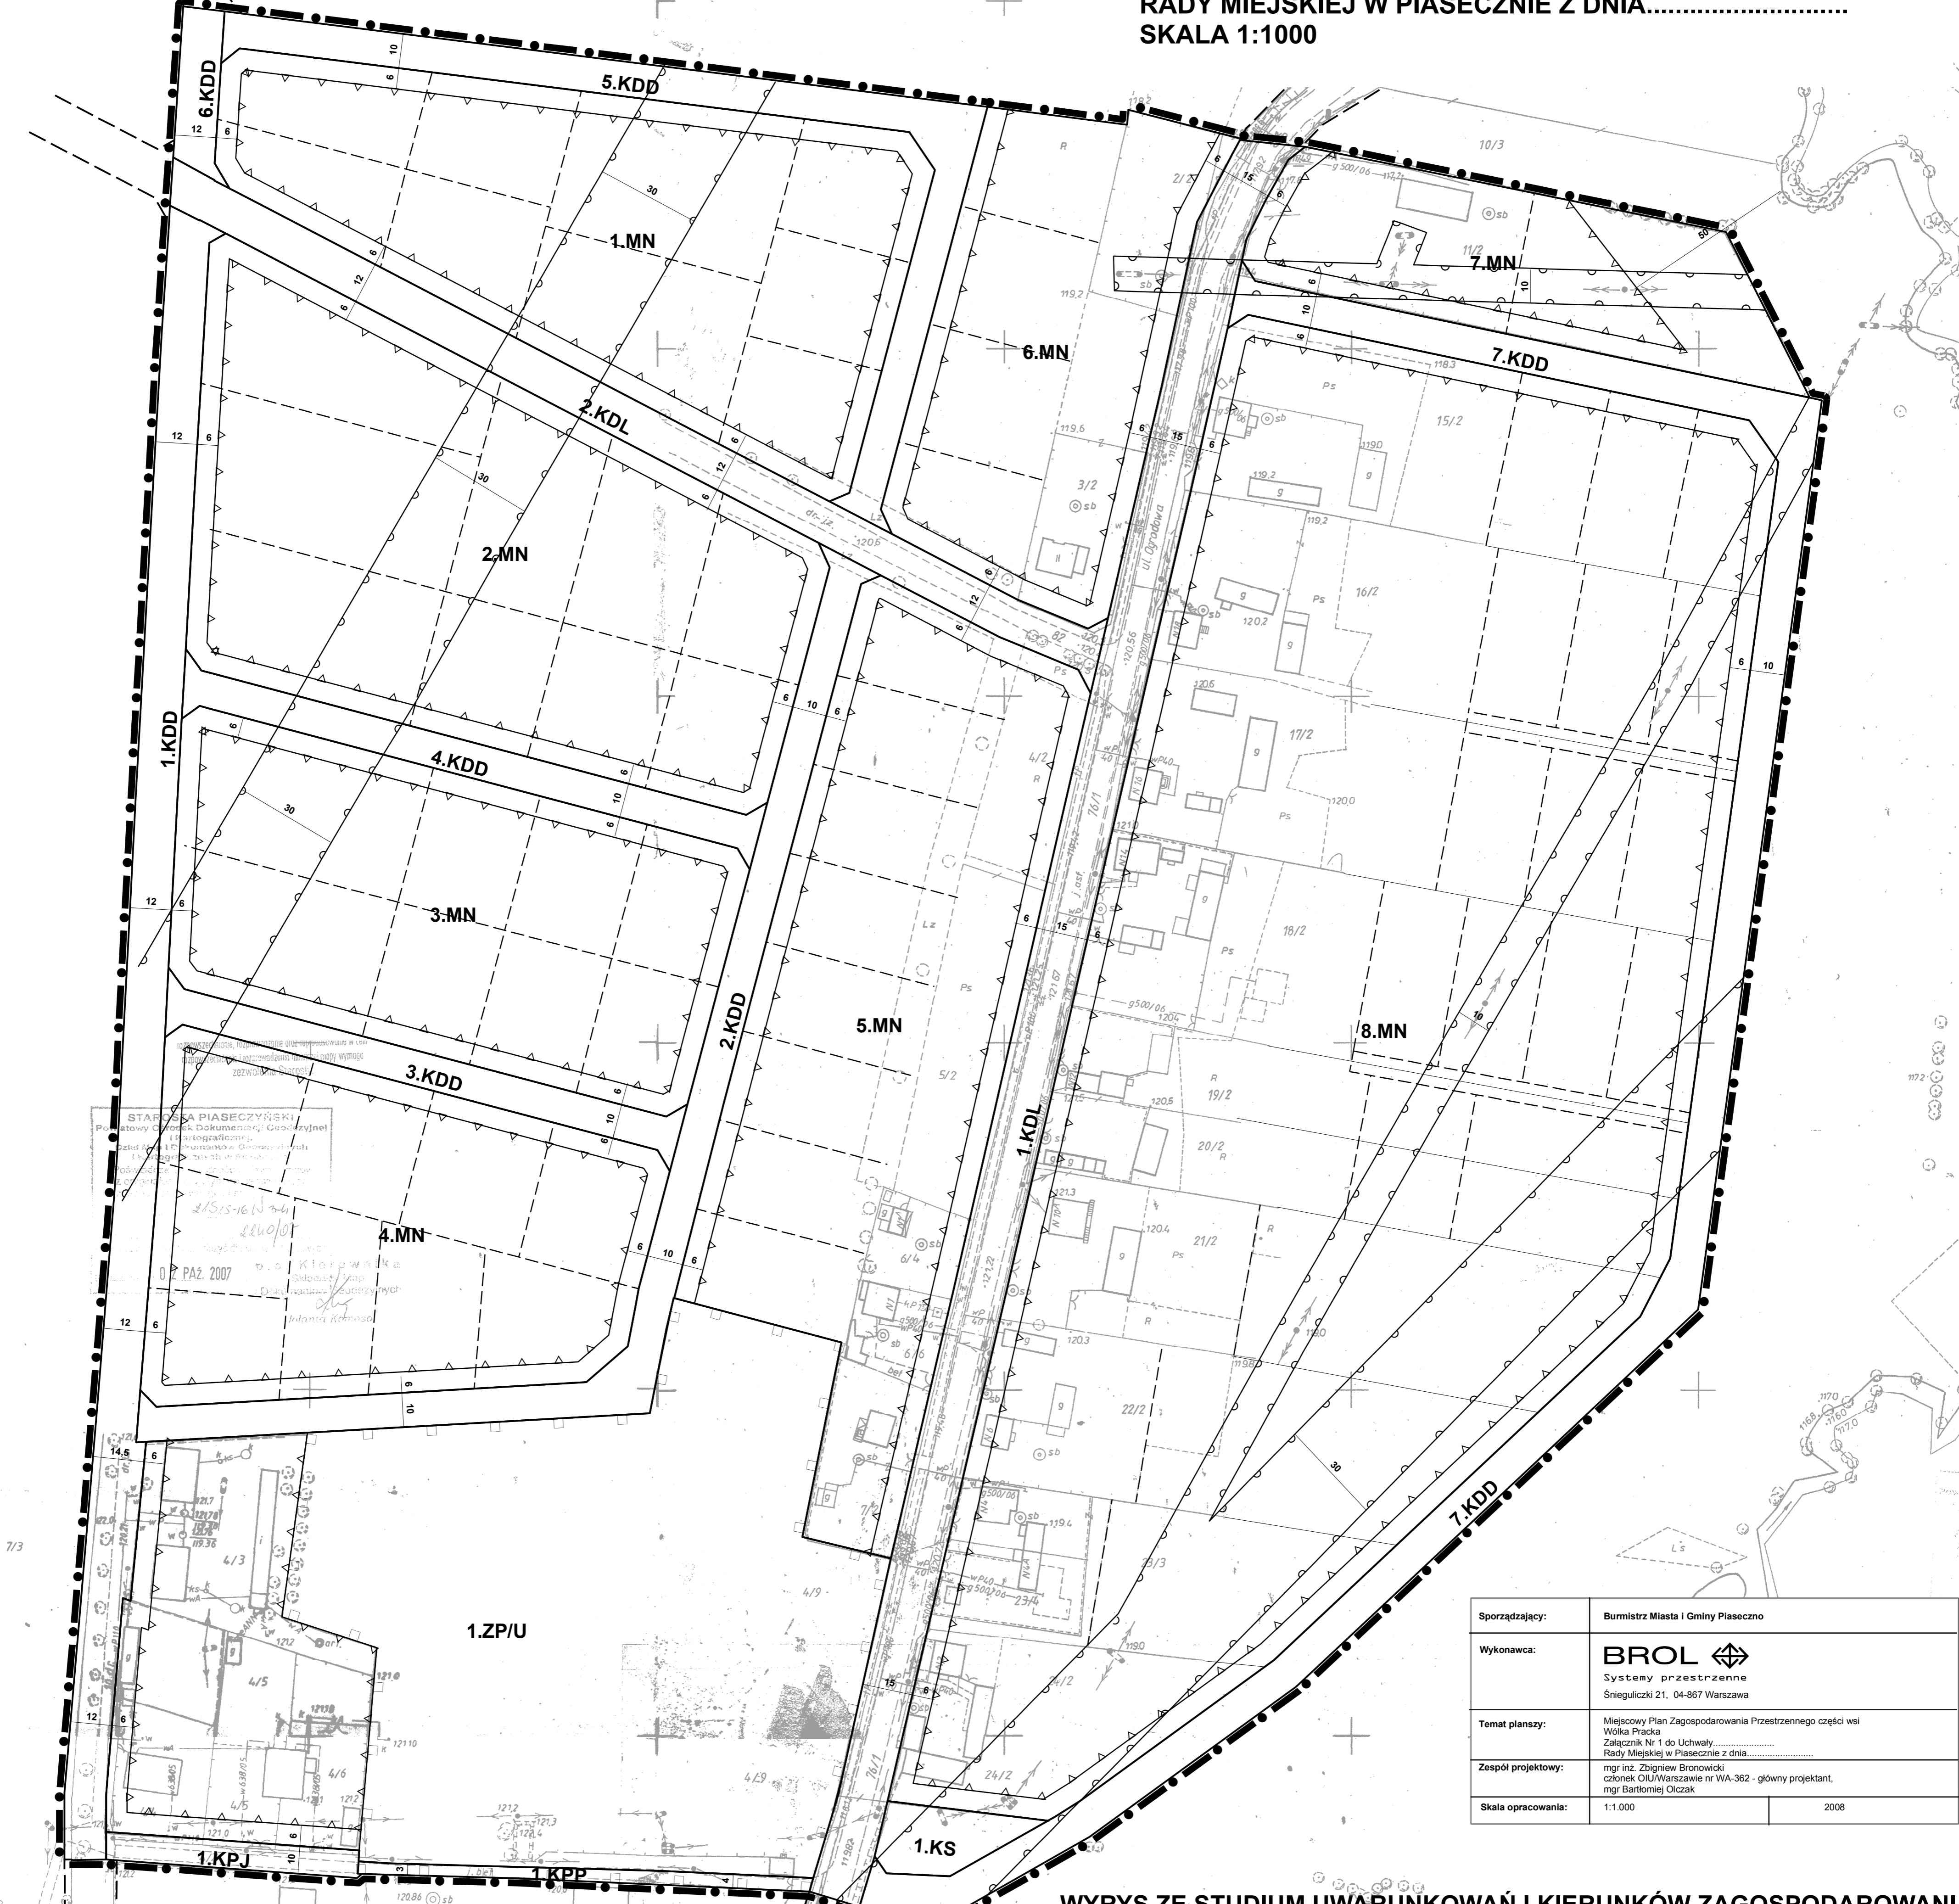


# MIASTO I GMINA PIASECZNO


## MIEJSCOWY PLAN ZAGOSPODAROWANIA PRZESTRZENNEGO CZĘŚCI WSI WÓLKA PRACKA

ZAŁĄCZNIK NR 1 DO UCHWAŁY .....  
RADY MIEJSKIEJ W PIASECZNI Z DNIA.....  
SKALA 1:1000

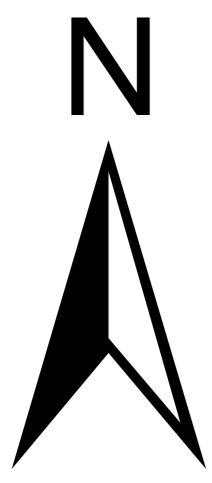

Sporządzający:	Burmistrz Miasta i Gminy Piaseczno
Wykonawca:	<b>BROL</b> Systemy przestrzenne Śnieguliński 21, 04-867 Warszawa
Temat planu:	Miejscowy Plan Zagospodarowania Przestrzennego części wsi Wólka Pracka Załącznik Nr 1 do Uchwały ..... Rady Miejskiej w Piasecznie z dnia .....
Skala opracowania:	1:1 000
	2008

### WYRYS ZE STUDIUM UWARUNKOWAŃ I KIERUNKÓW ZAGOSPODAROWANIA PRZESTRZENNEGO MIASTA I GMINY PIASECZNO

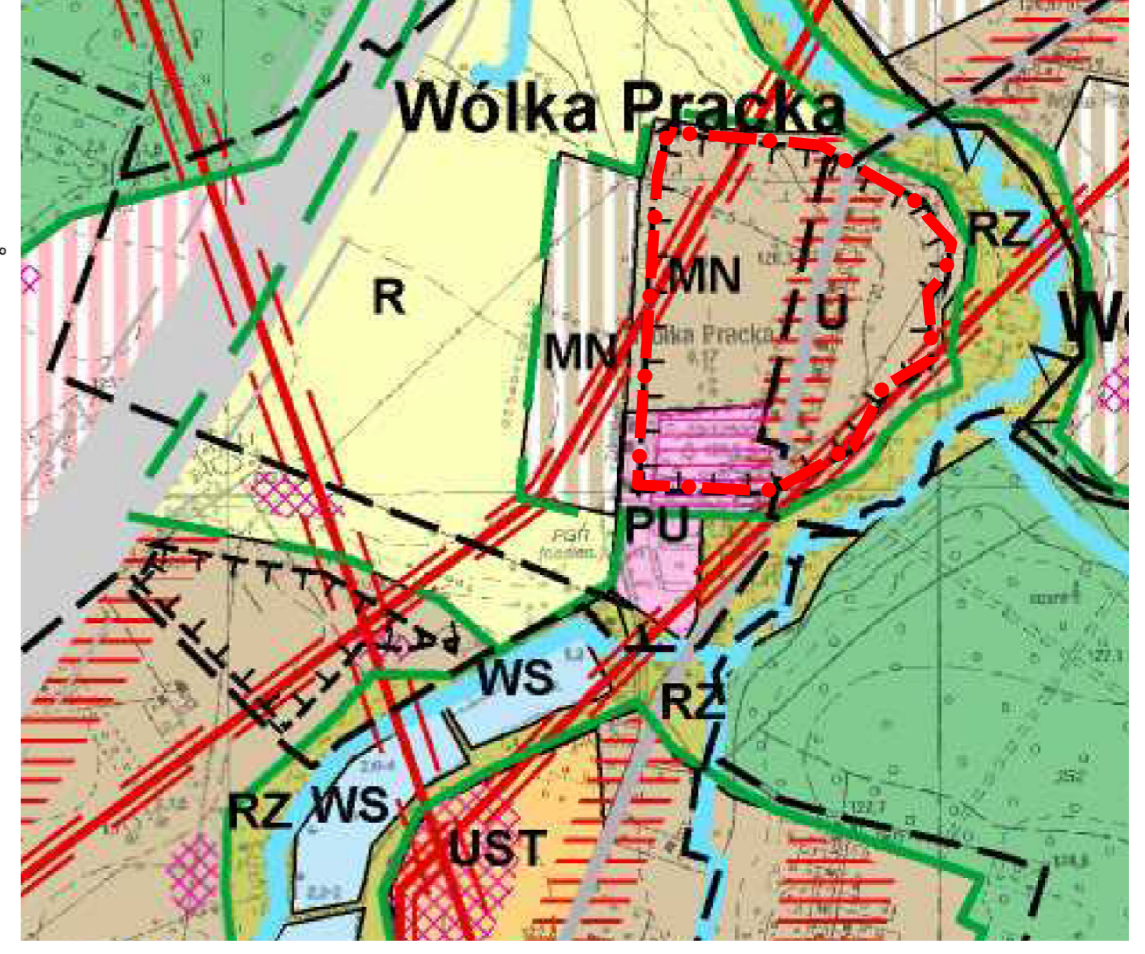

- GRANICA PLANU
  - ▲ NIEPRZEKRACZALNE LINIE ZABUDOWY
  - LINIE ROZGRANICZAJĄCE TERENY O RÓŻNYM PRZEZNACZENIU LUB RÓŻNYCH ZASADACH ZAGOSPODAROWANIA
- PRZEZNACZENIE TERENÓW:**
- MN - TERENY ZABUDOWY MIESZKANIOWEJ JEDNORODZINNEJ
  - KDL - TERENY DRÓG PUBLICZNYCH KLASY DROGI LOKALNEJ
  - KDD - TERENY DRÓG PUBLICZNYCH KLASY DROGI DOJAZDOWEJ
  - KPJ - TERENY OGÓLNODOSTĘPNYCH CIĄGÓW PIESZO - JEZDNYCH
  - KPP - TERENY OGÓLNODOSTĘPNYCH CIĄGÓW PIESZYCH
  - KS - TERENY OGÓLNODOSTĘPNYCH PARKINGÓW
  - ZP/U - TERENY ZIELENI URZĄDZONEJ I USŁUG NIEUciążLIWYCH
- OBSZARY CHRONIONE:**
- GRANICE ZABYTKOWEGO ZAŁOŻENIA DWORSKO - PARKOWEGO
- STREFY WYMAGAJĄCE SZCZEGÓLNYCH WARUNKÓW ZAGOSPODAROWANIA TERENÓW ORAZ STANOWIĄCE OGRANICZENIA W ICH UŻYTKOWANIU, WYZNACZONE NA PODSTAWIE PRZEPISÓW ODRĘBNYCH:**
- GRANICE STREF POTENCJALNEGO SZKODLIWEGO ODDZIAŁYWANIA NAPIĘTRZYNYCH LINII ELEKTROENERGETYCZNYCH 110 KV I SN
- OZNACZENIA INFORMACYJNE:**
- ISTNIEJĄCE PODZIAŁY GEODEZYJNE
  - - - PROPONOWANE PODZIAŁY GEODEZYJNE
  - - - POSTULOWANE LINIE ROZGRANICZAJĄCE NA TERENACH SĄSIADUJĄCYCH Z PLANEM



