


MIASTO I GMINA PIASECZNO

MIEJSCOWY PLAN ZAGOSPODAROWANIA PRZESTRZENNEGO CZĘŚCI MIASTA PIASECZNO DLA OBSZARU OGRANICZONEGO ULICAMI SZPITALNĄ, KORCZAKA, ZAGAJNIKOWĄ, SIENKIEWICZA, GERBERA, CZAJEWICZA ORAZ PROJEKTOWANĄ ULICĄ ZLOKALIZOWANĄ PRZY SZPITALU

ZAŁĄCZNIK NR 1 DO UCHWAŁY
 RADY MIEJSKIEJ W PIASECZNI Z DNIA.....
 SKALA 1:1000

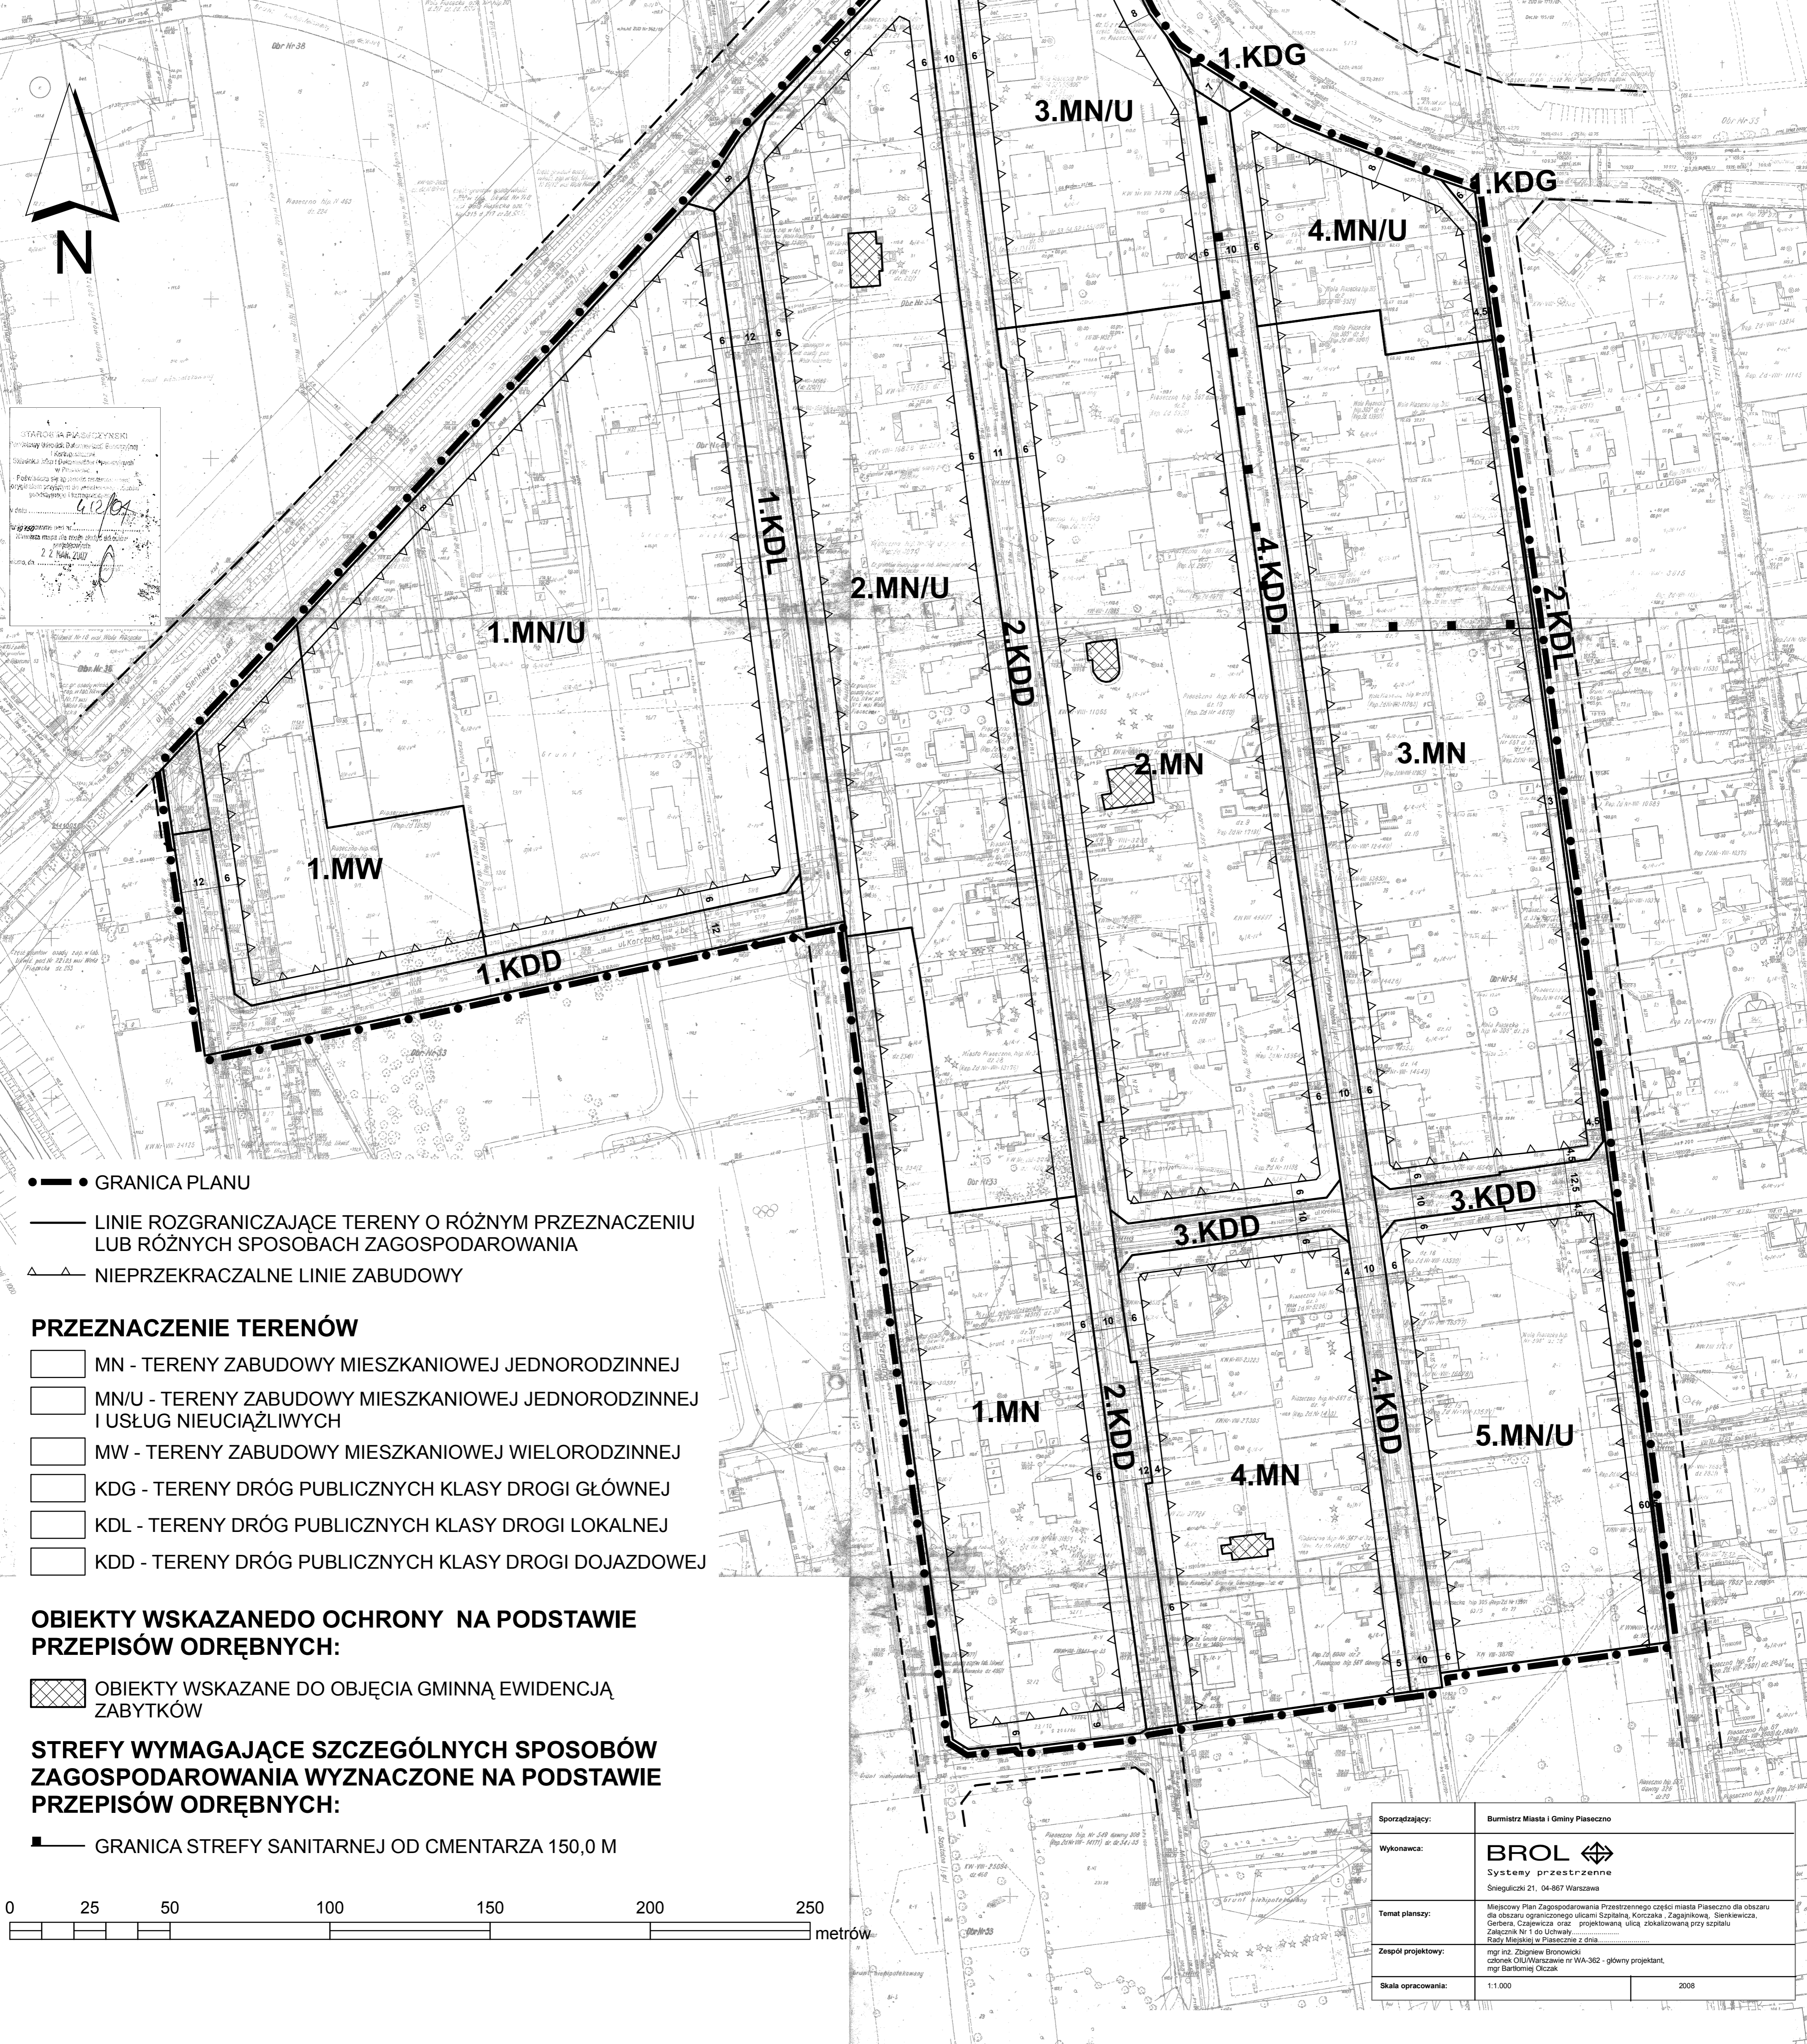

- GRANICA PLANU
- LINIE ROZGRANICZAJĄCE TERENY O RÓŻNYM PRZEZNACZENIU LUB RÓŻNYCH SPOSOBACH ZAGOSPODAROWANIA
- ▲ NIEPRZEKACZALNE LINIE ZABUDOWY

PRZEZNACZENIE TERENÓW


- MN - TERENY ZABUDOWY MIESZKANIOWEJ JEDNORODZINNEJ
- MN/U - TERENY ZABUDOWY MIESZKANIOWEJ JEDNORODZINNEJ I USŁUG NIEUCIĄŻLIWYCH
- MW - TERENY ZABUDOWY MIESZKANIOWEJ WIELORODZINNEJ
- KDG - TERENY DRÓG PUBLICZNYCH KLASY DROGI GŁÓWNEJ
- KDL - TERENY DRÓG PUBLICZNYCH KLASY DROGI LOKALNEJ
- KDD - TERENY DRÓG PUBLICZNYCH KLASY DROGI DOJAZDOWEJ

OBIEKTY WSKAZANO DO OCHRONY NA PODSTAWIE PRZEPISÓW ODREBNYCH:

- ▣ OBIEKTY WSKAZANE DO OBJĘCIA GMINNĄ EWIDENCJĄ ZABYTKÓW

STREFY WYMAGAJĄCE SZCZEGÓLNYCH SPOSÓBÓW ZAGOSPODAROWANIA WYZNACZONE NA PODSTAWIE PRZEPISÓW ODREBNYCH:

- GRANICA STREFY SANITARNEJ OD CMENTARZA 150,0 M

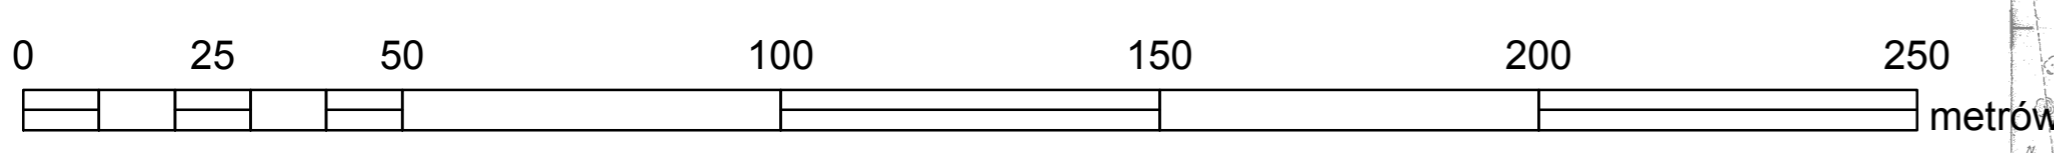

Sporządził:	Burmistrz Miasta i Gminy Piaseczno
Wykonawca:	BROL Systemy przestrzenne Sienkiewicza 21, 04-687 Warszawa
Temat planu:	Miejscowy Plan Zagospodarowania Przestrzennego części miasta Piaseczno dla obszaru ograniczonego ulicami Szpitalną, Korczaka, Zagajnikową, Sienkiewicza, Gerbera, Czajewicza oraz projektowaną ulicą zlokalizowaną przy Szpitalu Załącznik nr 1 do Uchwały Rady Miejskiej w Piasecznie z dnia
Zespół projektowy:	mgr inż. Zdzisław Bronowicki c/o Biuro Wzrost w Włocławku nr WA-362 - główny projektant, mgr Bartłomiej Olszak
Skala opracowania:	1:1.000 2008

WYRYS ZE STUDIUM UWARUNKOWAŃ I KIERUNKÓW ZAGOSPODAROWANIA PRZESTRZENNEGO MIASTA I GMINY PIASECZNO

