


Baza : mPiaseczno.MAP Adresy_Piaseczno.MAP
Starostwo Powiatowe w Piasecznie, Wydział Geodezji i Katastru
Układ współ. 2000 sfera 7/21, układ wys. Kruskalst 88

MAPA DŹ CELOWYCH PROJEKTOWYCH
WOJEWÓDZTWO mazowieckie
POWIAT piaseczyński
JEDN. EWID. 1416
OBREB 1416/1
ULICA UL. JANA PAWŁA II
DZIAŁKA 1416/1/15
SKALA 1:500
MAPA NA OBCZASIE OBRACANIA SIĘ KOLOREM ZŁOTYM ZAKAZOWANA POMIEM
SYGNALIZACJO-WYKAZOWYMI W PRZECIWIENIU DO...
Nie wykazuje się listwien w terenie dodatkowych urządzeń podziemnych, które nie były
zgłoszone do inwentaryzacji oraz nie posiadają dokumentacji w instytucjach branżowych.
MAPA NIE JEST SIŁĄ DO OPRACOWANIA PROJEKTU TECHNICZNEGO
CEK.6649 25/03/2015 NIE BADAŃO SŁUŻEBNOŚĆ 3/17
Piaseczno IV. 2015 GRUNTOWYCH

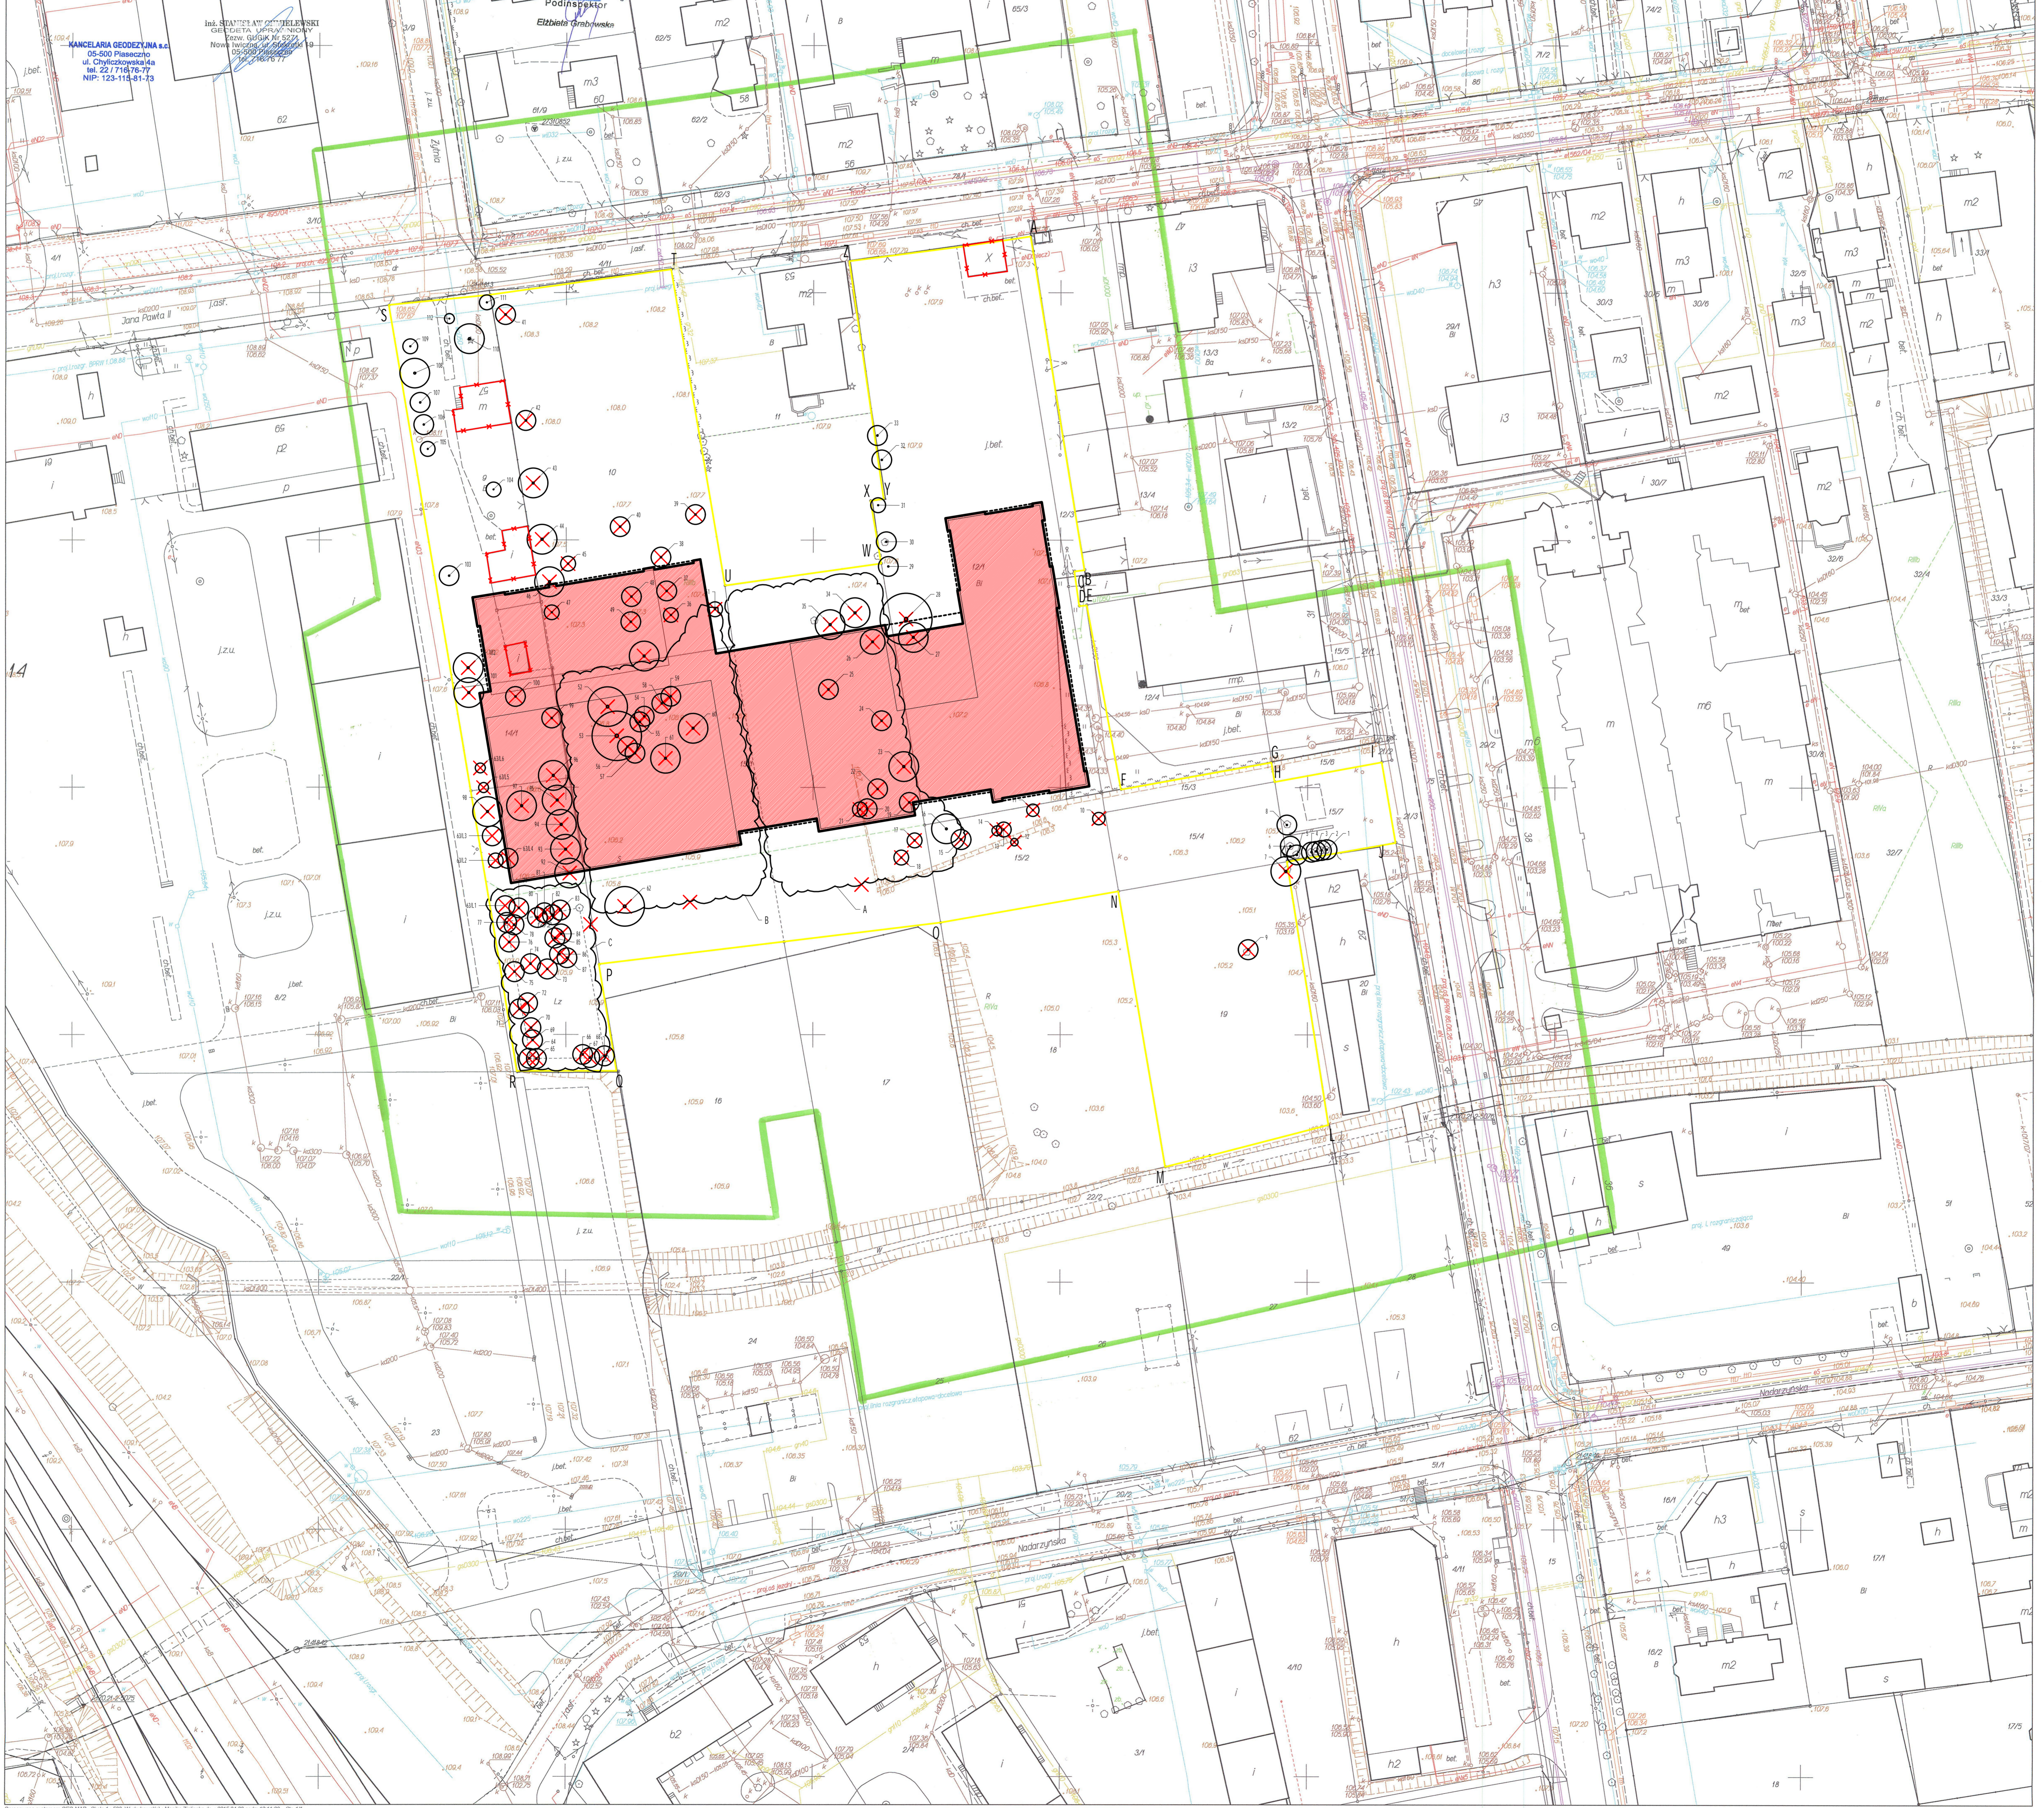

PROJEKT NALEŻY ROZPATRYWAĆ ŁĄCZNIE
Z PROJEKTAMI PODZIEMNYCH BRANŻ

LOSUM
18-800 KAUZEL UL. UPOMIŁŁ

INWESTOR: GMINA PIASECZNO
18 Koszowa 5
05-500 Piaseczno

NADZORCA:
CENTRUM EDUKACYJNO - MULTIMEDIALNE
(szkół podstawowa i obiekty towarzyszące)

ADRES:
dz. nr ew. 10.121.12/3.141.142. 151, 152, 153,
154, 157, 19, 21/2, 42 2046/42, 44, 9 2046/14
oraz dz. nr ew. 20/2, 75 2046/16
ul. Jana Pawła II
Piaseczno

Imię i nazwisko	Stanowisko	Wzrost	Podpis
...

SKALA: INWENTARYZACJA 1:500
BRANŻA: ARCHITECTURA PW 1:500
DATA: XII 2014

201

Opisany systematycznie...
Punkty orientacyjne...
Płaszczyzna...
Płaszczyzna...
Płaszczyzna...